

АДМИНИСТРАЦИЯ РУЗАЕВСКОГО
МУНИЦИПАЛЬНОГО РАЙОНА
РЕСПУБЛИКИ МОРДОВИЯ

ПО С Т А Н О В Л Е Н И Е

22.11.2024

№ *578*

г. Рузаевка

**Об установлении публичного сервитута
для использования земель и земельных участков в целях эксплуатации
линейного объекта системы газоснабжения местного значения
«Надземный газопровод низкого давления к 3 кв. жилому дому № 1
по улице Горшкова»**

В соответствии с главой V.7 Земельного кодекса Российской Федерации, Федеральным законом от 25 октября 2001 г. № 137-ФЗ «О введении в действие Земельного кодекса Российской Федерации», Федеральным законом от 31 марта 1999 г. № 69-ФЗ «О газоснабжении в Российской Федерации», на основании ходатайства общества с ограниченной ответственностью «ИНВЕСТ-ТРЕЙДХАУС» (далее по тексту – ООО «ИНВЕСТ-ТРЕЙДХАУС»)

Администрация Рузаевского муниципального района Республики Мордовия
п о с т а н о в л я е т:

1. Установить публичный сервитут на срок 49 лет для использования земель и земельных участков согласно указанному в приложении 1 к настоящему постановлению перечню, в целях эксплуатации линейного объекта системы газоснабжения местного значения «Надземный газопровод низкого давления к 3 кв. жилому дому № 1 по улице Горшкова» (далее соответственно - публичный сервитут, инженерное сооружение).

2. Утвердить границы публичного сервитута согласно прилагаемому графическому описанию местоположения границ публичного сервитута на землях и земельных участках, указанных в приложении 2 к настоящему постановлению.

3. Порядок установления зон с особыми условиями использования территорий и содержание ограничения прав на земельные участки в границах таких зон определен постановлением Правительства Российской Федерации от 20 ноября 2000 г. №878 «Об утверждении правил охраны газораспределительных сетей».

4. Определить график проведения ремонтно-эксплуатационных работ по обслуживанию инженерного сооружения ежегодно с 1 января по 31 декабря (при необходимости), при установлении публичного сервитута в отношении земельных участков, не предоставленных гражданам или юридическим лицам.

5. Публичный сервитут считается установленным со дня внесения сведений о нем в Единый государственный реестр недвижимости.

6. ООО «ИНВЕСТ-ТРЕЙДХАУС» после прекращения действия публичного сервитута обязано привести земельные участки, указанные в приложении 1 к настоящему постановлению, в состояние, пригодное для их использования в

соответствии с видом разрешенного использования, снести инженерное сооружение, размещенное на основании публичного сервитута, в срок, предусмотренный пунктом 8 статьи 39.50 Земельного кодекса Российской Федерации.

7. Поручить МБУ «Земельный вектор» в течение 5 рабочих дней со дня принятия решения об установлении публичного сервитута осуществить мероприятия, определенные пунктом 7 статьи 39.43 Земельного кодекса Российской Федерации.

Глава Рузаевского
муниципального района
Республики Мордовия



А.Б. Юткин



Приложение 1
к постановлению Администрации
Рузаевского муниципального района Республики Мордовия
от 22.11.2011 г. № 578

**Перечень
земель и земельных участков, в отношении которых устанавливается
публичный сервитут и его границы**

Адрес или иное описание местоположения земельного участка	Кадастровый номер земельного участка
Республика Мордовия, Рузаевский район, д. Русское Баймаково, ул. Восточная	13:17:0211001:408
Республика Мордовия, Рузаевский муниципальный район, Русско-Баймаковское сельское поселение, д. Русское Баймаково, ул. Школьная, 1а	13:17:0211001:782
Республика Мордовия, Рузаевский район, д. Русское Баймаково, ул. Школьная, д.3	13:17:0211001:784
Республика Мордовия, Рузаевский муниципальный район, Русско-Баймаковское сельское поселение, д. Русское Баймаково, ул. Школьная	13:17:0211001:786
Республика Мордовия, Рузаевский район, д. Русское Баймаково, ул. Школьная, д.8, кв.1	13:17:0211008:575
Республика Мордовия, Рузаевский муниципальный район, Русско-Баймаковское сельское поселение	13:17:0211001
Республика Мордовия, Рузаевский муниципальный район, Русско-Баймаковское сельское поселение	13:17:0211008



Приложение 2
к постановлению Администрации
Рузаяевского муниципального района Республики Мордовия
от 22.11.2024 г. № 578

ГРАФИЧЕСКОЕ ОПИСАНИЕ МЕСТОПОЛОЖЕНИЯ ГРАНИЦ

Публичный сервитут на срок 49 лет в пользу ООО «ИНВЕСТ-ТРЕЙДХАУС» (ИНН: 7716799274, ОГРН: 1157746640270) в отношении земель и земельных участков в целях эксплуатации линейного объекта системы газоснабжения местного значения «Надземный газопровод низкого давления к 3 кв. жилому дому № 1 по улице Горшкова»

(наименование объекта, местоположение границ которого описано (далее - объект))

Раздел 1

Сведения об объекте


№ п/п	Характеристики объекта	Описание характеристик
1	2	3
1	Местоположение объекта	Республика Мордовия, Рузаяевский район, Русско-Баймаковское сельское поселение, д. Русское Баймаково
2	Площадь объекта +/- величина погрешности определения площади (Р+/- Дельта Р)	1379 кв.м ± 9 кв.м
3	Иные характеристики объекта	публичный сервитут на срок 49 лет в пользу ООО «ИНВЕСТ-ТРЕЙДХАУС» (ИНН: 7716799274, ОГРН: 1157746640270) в отношении земель и земельных участков в целях эксплуатации линейного объекта системы газоснабжения местного значения «Надземный газопровод низкого давления к 3 кв. жилому дому № 1 по улице Горшкова» в соответствии со статьей 3.6 Федерального закона от 25.10.2001 № 137-ФЗ «О введении в действие Земельного кодекса Российской Федерации»

Раздел 2

Сведения о местоположении границ объекта					
1. Система координат <u>МСК-13, зона 1</u>					
2. Сведения о характерных точках границ объекта					
Обозначение характерных точек границ	Координаты, м		Метод определения координат характерной точки	Средняя квадратическая погрешность положения характерной точки (M _i), м	Описание обозначения точки на местности (примечания)
	X	Y			
1	2	3	4	5	6
1	375209.36	1259538.54	Аналитический метод	0.10	–
2	375212.44	1259541.10	Аналитический метод	0.10	–
3	375186.70	1259572.06	Аналитический метод	0.10	–
4	375170.45	1259592.37	Аналитический метод	0.10	–
5	375158.19	1259607.70	Аналитический метод	0.10	–
6	375139.10	1259650.22	Аналитический метод	0.10	–
7	375128.89	1259673.20	Аналитический метод	0.10	–
8	375124.99	1259682.83	Аналитический метод	0.10	–
9	375121.43	1259695.56	Аналитический метод	0.10	–
10	375148.67	1259729.85	Аналитический метод	0.10	–
11	375170.30	1259757.09	Аналитический метод	0.10	–
12	375194.23	1259786.95	Аналитический метод	0.10	–
13	375221.57	1259821.08	Аналитический метод	0.10	–
14	375218.45	1259823.58	Аналитический метод	0.10	–
15	375191.11	1259789.45	Аналитический метод	0.10	–
16	375167.18	1259759.59	Аналитический метод	0.10	–
17	375145.53	1259732.33	Аналитический метод	0.10	–
18	375117.03	1259696.46	Аналитический метод	0.10	–
19	375121.19	1259681.53	Аналитический метод	0.10	–
20	375125.21	1259671.64	Аналитический метод	0.10	–
21	375135.44	1259648.58	Аналитический метод	0.10	–
22	375154.75	1259605.60	Аналитический метод	0.10	–
23	375167.33	1259589.87	Аналитический метод	0.10	–
24	375183.60	1259569.54	Аналитический метод	0.10	–
1	375209.36	1259538.54	Аналитический метод	0.10	–
3. Сведения о характерных точках части (частей) границы объекта					
Обозначение характерных точек части границы	Координаты, м		Метод определения координат характерной точки	Средняя квадратическая погрешность положения характерной точки (M _i), м	Описание обозначения точки на местности (примечания)
	X	Y			
1	2	3	4	5	6
–	–	–	–	–	–

Схема расположения границ публичного сервитута

Обзорная схема расположения

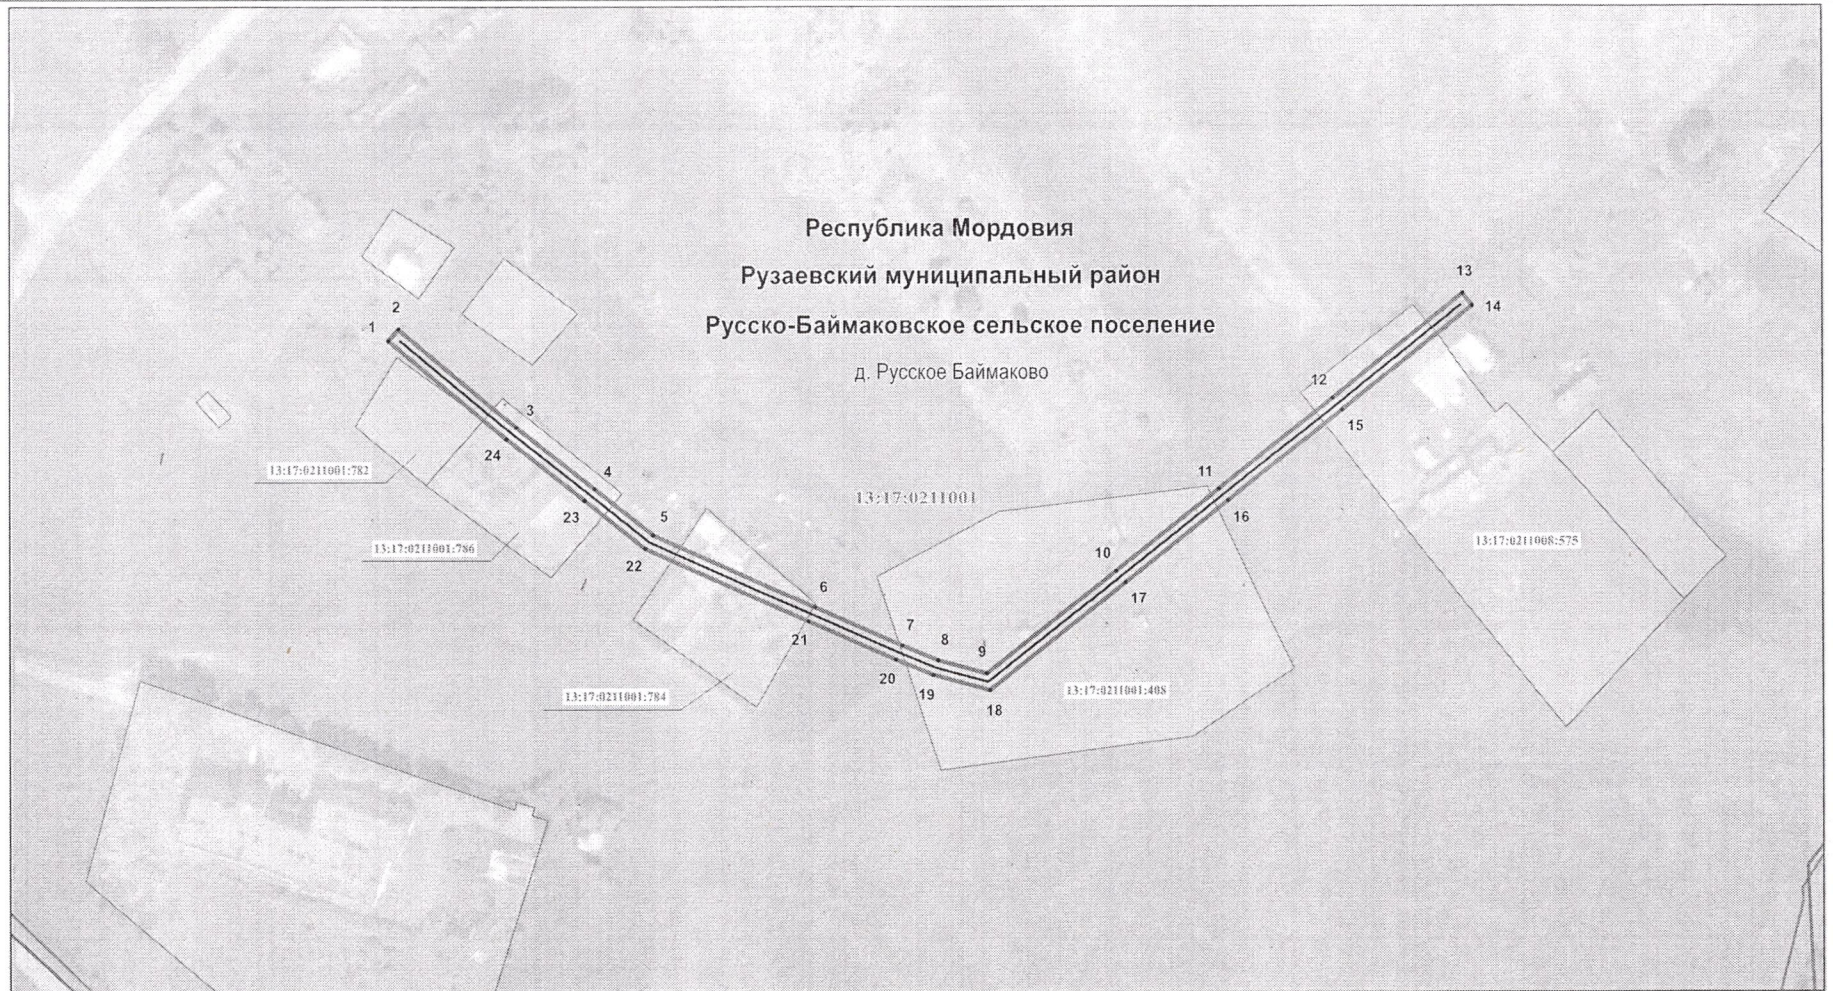

Используемые условные знаки и обозначения:

Масштаб 1 : 2000

- | | | | |
|---|--|---|--------------------------------------|
| 1 | - характерная точка планируемой границы публичного сервитута | | |
| | - планируемая граница публичного сервитута | | |
| | - газопровод | | |
| | - граница кадастрового квартала | | |
| | - земельный участок, кадастровый номер | | |
| | - граница населённого пункта | | |
| | | 13:17:0211001 | - подпись кадастрового квартала |
| | | Республика Мордовия | - наименование субъекта РФ |
| | | Рузаевский муниципальный район | - наименование муниципального района |
| | | Русско-Баймаковское сельское поселение | - наименование сельского поселения |
| | | д. Русское Баймаково | - наименование населённого пункта |