

АДМИНИСТРАЦИЯ РУЗАЕВСКОГО
МУНИЦИПАЛЬНОГО РАЙОНА
РЕСПУБЛИКИ МОРДОВИЯ

ПОСТАНОВЛЕНИЕ

04.11.2024

№ 549

г. Рузаевка

**Об установлении публичного сервитута
для использования земель и земельных участков в целях эксплуатации
линейного объекта системы газоснабжения местного значения
«Газопровод высокого давления в с. Перхляй»**

В соответствии с главой V.7 Земельного кодекса Российской Федерации, Федеральным законом от 25 октября 2001 г. № 137-ФЗ «О введении в действие Земельного кодекса Российской Федерации», Федеральным законом от 31 марта 1999 г. № 69-ФЗ «О газоснабжении в Российской Федерации», на основании ходатайства общества с ограниченной ответственностью «ИНВЕСТ-ТРЕЙДХАУС» (далее по тексту – ООО «ИНВЕСТ-ТРЕЙДХАУС»)

Администрация Рузаевского муниципального района Республики Мордовия постановляет:

1. Установить публичный сервитут на срок 49 лет для использования земель и земельных участков согласно указанному в приложении 1 к настоящему постановлению перечню, в целях эксплуатации линейного объекта системы газоснабжения местного значения «Газопровод высокого давления в с. Перхляй» (далее соответственно - публичный сервитут, инженерное сооружение).

2. Утвердить границы публичного сервитута согласно прилагаемому графическому описанию местоположения границ публичного сервитута на землях и земельных участках, указанных в приложении 2 к настоящему постановлению.

3. Порядок установления зон с особыми условиями использования территорий и содержание ограничения прав на земельные участки в границах таких зон определен постановлением Правительства Российской Федерации от 20 ноября 2000 г. №878 «Об утверждении правил охраны газораспределительных сетей».

4. Определить график проведения ремонтно-эксплуатационных работ по обслуживанию инженерного сооружения ежегодно с 1 января по 31 декабря (при необходимости), при установлении публичного сервитута в отношении земельных участков, не предоставленных гражданам или юридическим лицам.

5. Публичный сервитут считается установленным со дня внесения сведений о нем в Единый государственный реестр недвижимости.

6. ООО «ИНВЕСТ-ТРЕЙДХАУС» после прекращения действия публичного сервитута обязано привести земельные участки, указанные в приложении 1 к настоящему постановлению, в состояние, пригодное для их использования в соответствии с видом разрешенного использования, снести инженерное сооружение, размещенное на основании публичного сервитута, в срок, предусмотренный пунктом 8 статьи 39.50 Земельного кодекса Российской Федерации.

7. Поручить МБУ «Земельный вектор» в течение 5 рабочих дней со дня принятия решения об установлении публичного сервитута осуществить мероприятия, определенные пунктом 7 статьи 39.43 Земельного кодекса Российской Федерации.

И.о. Главы Рузаевского
муниципального района
Республики Мордовия



В.Г. Чавкин

A handwritten signature in blue ink, appearing to read "Чавкин", written over a large, irregular blue oval.



Приложение 1

постановлению Администрации

Рузаевского муниципального района Республики Мордовия

от 04.11. г. № 549
2014г

Перечень

земель и земельных участков, в отношении которых устанавливается
публичный сервитут и его границы

Адрес или иное описание местоположения земельного участка	Кадастровый номер земельного участка
Республика Мордовия, Рузаевский район, с. Перхляй, ул. Красноармейская, дом №24	13:17:0114001:812
Республика Мордовия, Рузаевский район, с. Перхляй, ул. Красноармейская, дом 21а	13:17:0114001:1205
Республика Мордовия, Рузаевский район, с. Перхляй, ул. Красноармейская	13:17:0114001:1579
Республика Мордовия, Рузаевский район, с.Перхляй, северная граница проходит в 150 метрах южнее ул. Красноармейская с .Перхляй, западная проходит вдоль лесополосы автодороги Рузаевка Перхляй, южная по оврагу находящемуся в 1,2 км. южнее ул.Красноармейская с. Перхляй, восточная проходит по границе земельного участка Нарватовой В.Ф.	13:17:0114005:63
Республика Мордовия, Рузаевский район, с. Перхляй, ул. Новая	13:17:0114005:134



Приложение 2

к постановлению Администрации
Рузаевского муниципального района Республики Мордовия
от 04.11. г. № 549
2019

ГРАФИЧЕСКОЕ ОПИСАНИЕ МЕСТОПОЛОЖЕНИЯ ГРАНИЦ

публичный сервитут на срок 49 лет в пользу ООО «ИНВЕСТ-ТРЕЙДХАУС» (ИНН: 7716799274, ОГРН: 1157746640270) в отношении земель и земельных участков в целях эксплуатации линейного объекта системы газоснабжения местного значения «Газопровод высокого давления в с.Перхляй»

(наименование объекта, местоположение границ которого описано
(далее - объект)

Раздел 1

Сведения об объекте

№ п/п	Характеристики объекта	Описание характеристик	
		1	2
1	Местоположение объекта	Республика Мордовия, Рузаевский район, Перхляйское сельское поселение, с. Перхляй	
2	Площадь объекта +/- величина погрешности определения площади (P+/- Дельта P)	3916 кв.м ± 17 кв.м	
3	Иные характеристики объекта	публичный сервитут на срок 49 лет в пользу ООО «ИНВЕСТ-ТРЕЙДХАУС» (ИНН: 7716799274, ОГРН: 1157746640270) в отношении земель и земельных участков в целях эксплуатации линейного объекта системы газоснабжения местного значения «Газопровод высокого давления в с.Перхляй» в соответствии со статьей 3.6 Федерального закона от 25.10.2001 № 137-ФЗ «О введении в действие Земельного кодекса Российской Федерации»	

Раздел 2

Сведения о местоположении границ объекта

1. Система координат МСК-13, зона 1

2. Сведения о характерных точках границ объекта

Обозначение характерных точек границ	Координаты, м		Метод определения координат характерной точки	Средняя квадратическая погрешность положения характерной точки (M_t), м	Описание обозначения точки на местности (при наличии)
	X	Y			
1	2	3	4	5	6
1	391275.48	1273994.85	Аналитический метод	0.10	—
2	391269.28	1273996.81	Аналитический метод	0.10	—
3	391276.18	1274013.74	Аналитический метод	0.10	—
4	391290.90	1274050.78	Аналитический метод	0.10	—
5	391317.56	1274125.30	Аналитический метод	0.10	—
6	391337.80	1274183.24	Аналитический метод	0.10	—
7	391378.05	1274304.82	Аналитический метод	0.10	—
8	391378.42	1274305.96	Аналитический метод	0.10	—
9	391393.85	1274352.55	Аналитический метод	0.10	—
10	391406.05	1274389.44	Аналитический метод	0.10	—
11	391408.91	1274395.74	Аналитический метод	0.10	—
12	391417.80	1274435.90	Аналитический метод	0.10	—
13	391429.74	1274489.84	Аналитический метод	0.10	—
14	391433.57	1274537.23	Аналитический метод	0.10	—
15	391437.82	1274589.84	Аналитический метод	0.10	—
16	391441.02	1274629.40	Аналитический метод	0.10	—
17	391444.12	1274667.71	Аналитический метод	0.10	—
18	391439.14	1274668.12	Аналитический метод	0.10	—
19	391436.04	1274629.80	Аналитический метод	0.10	—
20	391432.84	1274590.24	Аналитический метод	0.10	—
21	391428.59	1274537.63	Аналитический метод	0.10	—
22	391424.79	1274490.59	Аналитический метод	0.10	—
23	391412.92	1274436.98	Аналитический метод	0.10	—
24	391404.04	1274396.89	Аналитический метод	0.10	—
25	391404.97	1274396.68	Аналитический метод	0.10	—
26	391402.29	1274390.80	Аналитический метод	0.10	—
27	391401.34	1274391.11	Аналитический метод	0.10	—
28	391389.10	1274354.12	Аналитический метод	0.10	—
29	391373.67	1274307.51	Аналитический метод	0.10	—
30	391373.30	1274306.37	Аналитический метод	0.10	—
31	391333.07	1274184.85	Аналитический метод	0.10	—
32	391312.84	1274126.97	Аналитический метод	0.10	—
33	391286.22	1274052.55	Аналитический метод	0.10	—
34	391271.54	1274015.61	Аналитический метод	0.10	—
35	391264.50	1273998.32	Аналитический метод	0.10	—
36	391256.15	1274000.96	Аналитический метод	0.10	—
37	391255.72	1273999.85	Аналитический метод	0.10	—
38	391249.42	1273979.92	Аналитический метод	0.10	—
39	391268.91	1273974.79	Аналитический метод	0.10	—
40	391269.34	1273975.90	Аналитический метод	0.10	—
1	391275.48	1273994.85	Аналитический метод	0.10	—

3. Сведения о характерных точках части (частей) границы объекта


Обозначение характерных точек части границы	Координаты, м		Метод определения координат характерной точки	Средняя квадратическая погрешность положения характерной точки (M_t), м	Описание обозначения точки на местности (при наличии)
	X	Y			
1	2	3	4	5	6
—	—	—	—	—	—

Раздел 3

Раздел 4

Схема расположения границ публичного сервитута

Обзорная схема расположения

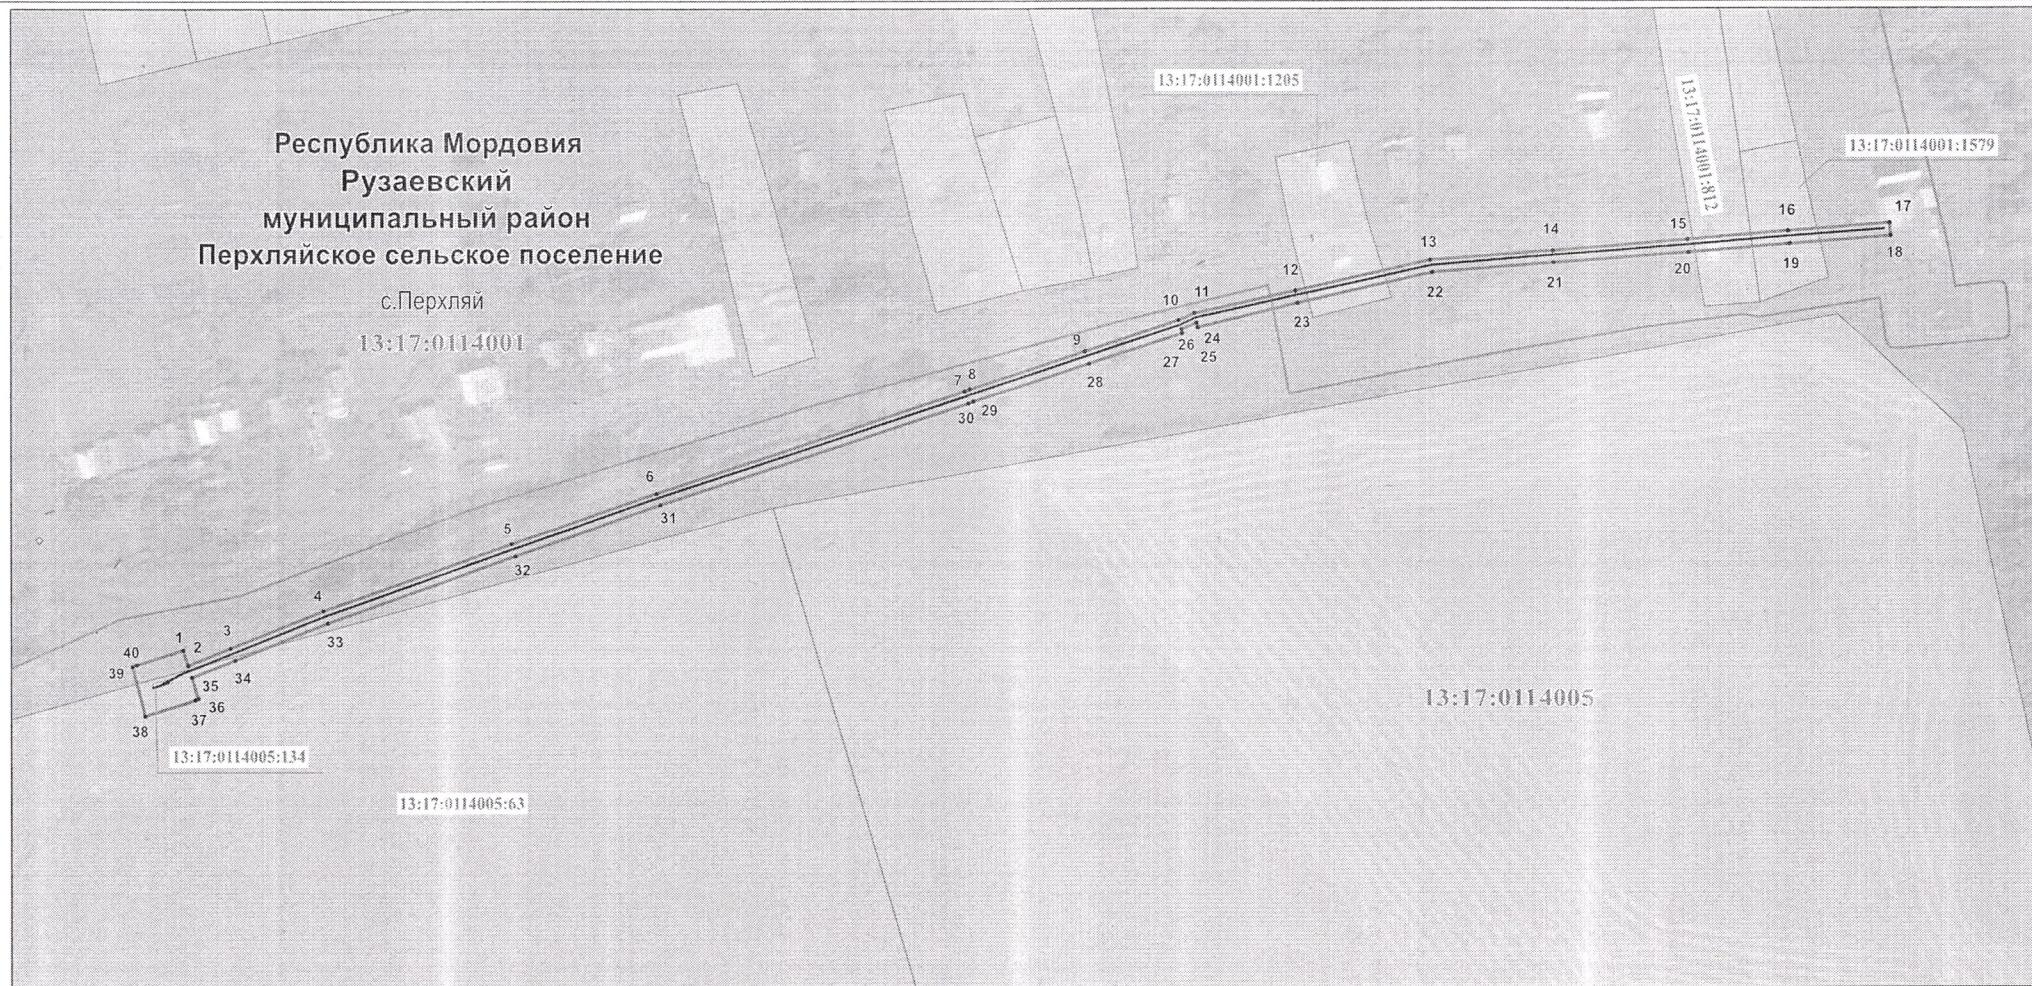

Используемые условные знаки и обозначения:

.¹

- характерная точка планируемой границы публичного сервитута
- планируемая граница публичного сервитута
- газопровод
- земельный участок, кадастровый номер
- граница кадастрового квартала
- подпись кадастрового квартала

Масштаб 1 : 3000

13:17:0114005:134

13:17:0114005

Республика Мордовия
Рузаевский муниципальный район
Перхляйское сельское поселение
с.Перхляй

- наименование субъекта РФ
- наименование муниципального района
- наименование сельского поселения
- наименование населённого пункта