

АДМИНИСТРАЦИЯ РУЗАЕВСКОГО
МУНИЦИПАЛЬНОГО РАЙОНА
РЕСПУБЛИКИ МОРДОВИЯ

ПОСТАНОВЛЕНИЕ

18 09 2024

№ 442

г. Рузаевка

**Об установлении публичного сервитута
для использования земель и земельных участков в целях эксплуатации
линейного объекта системы газоснабжения местного значения
«Подземный газопровод высокого и низкого давления от города Рузаевка до
поселка Ключаревские Выселки»**

В соответствии главой V.7 Земельного кодекса Российской Федерации от 25 октября 2001 года №136-ФЗ, Федеральными законами от 03 августа 2018 года №342-ФЗ «О внесении изменений в Градостроительный кодекс Российской Федерации и отдельные законодательные акты Российской Федерации», от 06 октября 2003 года №131-ФЗ «Об общих принципах организации местного самоуправления в Российской Федерации», от 25 октября 2001 года №137-ФЗ «О введении в действие Земельного кодекса Российской Федерации», от 31 марта 1999 года № 69-ФЗ «О газоснабжении в Российской Федерации», ходатайства Общества с ограниченной ответственностью «ИНВЕСТ-ТРЕЙДХАУС»

Администрация Рузаевского муниципального района Республики Мордовия
п о с т а н о в л я е т:

1. Установить публичный сервитут на срок 49 лет для использования земель и земельных участков в целях эксплуатации линейного объекта системы газоснабжения местного значения «Подземный газопровод высокого и низкого давления от города Рузаевка до поселка Ключаревские Выселки» (далее соответственно - публичный сервитут, инженерное сооружение), по перечню и в границах согласно приложениям №1 и №2; следующие сроки и график ремонтно-эксплуатационных работ по обслуживанию инженерного сооружения (при необходимости): ежегодно с 1 января по 31 декабря.

2. ООО «ИНВЕСТ-ТРЕЙДХАУС» руководствоваться постановлением Правительства РФ от 20 ноября 2000 года №878 «Об утверждении Правил охраны газораспределительных сетей».

3. Публичный сервитут считается установленным со дня внесения сведений о нем в Единый государственный реестр недвижимости.

4. Установить ограничения в использовании земельных участков, в отношении которых установлен публичный сервитут, в соответствии с Постановлением Правительства Российской Федерации «Об утверждении правил охраны газораспределительных сетей» от 20 ноября 2000 г. №878.

5. ООО «ИНВЕСТ-ТРЕЙДХАУС» привести земельные участки, указанные в приложении, в состояние, пригодное для их использования в соответствии с видом разрешенного использования, снести инженерное сооружение, размещенное на

основании публичного сервитута, в срок, предусмотренный пунктом 8 статьи 39.50 Земельного кодекса Российской Федерации.

6. Администрации Рузаевского муниципального района Республики Мордовия в течение 5 рабочих дней со дня принятия решения об установлении публичного сервитута осуществить мероприятия, в соответствии с пунктом 7 статьи 39.43 Земельного кодекса Российской Федерации.

Глава Рузаевского
муниципального района
Республики Мордовия



А.Б. Юткин



КОПИЯ ВЕРНА:

Специалист управления делами
и организационной работы
Администрации

Рузаевского муниципального района

Насеф Н.А. Масенин



Приложение №1
к постановлению Администрации
Рузаевского муниципального района Республики Мордовия
от 18.09.2024 г. № 442

**Перечень
земель и земельных участков, в отношении которых устанавливается
публичный сервитут и его границы**

Кадастровый номер земельного участка	Адрес или иное описание местоположения земельного участка
13:17:0106003:175	Республика Мордовия, Рузаевский район, поселок Ключаревские Выселки
13:17:0000000:58	Республика Мордовия, Рузаевский район
13:17:0106003:44	Республика Мордовия, Рузаевский район, п. Ключаревские Выселки, ул. Дорожников, 46
13:17:0106003:178	Республика Мордовия, Рузаевский район, п. Ключаревские Выселки
13:17:0106002:588	Республика Мордовия, Рузаевский район, с. Ключарево, ул. Центральная
13:17:0106003	Республика Мордовия, Рузаевский район
13:17:0106002	Республика Мордовия, Рузаевский район



Приложение №2
к постановлению Администрации

Рузавского муниципального района Республики Мордовия

от 18.09.2024 г. № 442



ГРАФИЧЕСКОЕ ОПИСАНИЕ МЕСТОПОЛОЖЕНИЯ ГРАНИЦ

публичный сервитут на срок 49 лет в пользу ООО «ИНВЕСТ-ТРЕЙДХАУС»
(ИНН: 7716799274, ОГРН: 1157746640270) в отношении земель и земельных
участков в

целях эксплуатации линейного объекта системы газоснабжения местного значения
«Подземный газопровод высокого и низкого давления от города Рузавка до поселка
Ключаревские Выселки» (наименование объекта, местоположение границ которого описано (далее
- объект)

Раздел 1

Сведения об объекте		
№ п/п	Характеристики объекта	Описание характеристик
1	2	3
1	Местоположение объекта	Республика Мордовия, Рузавский район, Сузгарьевское сельское поселение п. Ключаревские Выселки
2	Площадь объекта +/- величина погрешности определения площади (Р +/- Дельта Р)	6545 кв.м + 35 кв.м
3	Иные характеристики объекта	публичный сервитут на срок 49 лет в пользу ООО «ИНВЕСТ-ТРЕЙДХАУС» (ИНН: 7716799274, ОГРН: 1157746640270) в отношении земель и земельных участков в целях эксплуатации линейного объекта системы газоснабжения местного значения «Подземный газопровод высокого и низкого давления от города Рузавка до поселка Ключаревские Выселки» в соответствии со статьей 3.6 Федерального закона от 25.10.2001 № 137-ФЗ «О введении в действие Земельного кодекса Российской Федерации»

Раздел 2

Сведения о местоположении границ объекта

1. Система координат МСК-13, зона 1

2. Сведения о характерных точках границ объекта

Обозначение характерных точек границ	Координаты, м		Метод определения координат характерной точки	Средняя квадратическая погрешность положения характерной точки (M_0), м	Описание обозначения точки на местности (при наличии)
	X	Y			
1	2	3	4	5	6
1	389217.58	1275974.42	Аналитический метод	0.10	—
2	389222.58	1275974.22	Аналитический метод	0.10	—
3	389223.38	1275993.72	Аналитический метод	0.10	—
4	389224.55	1276007.06	Аналитический метод	0.10	—
5	389195.99	1276009.55	Аналитический метод	0.10	—
6	389159.20	1276012.78	Аналитический метод	0.10	—
7	389116.32	1276017.59	Аналитический метод	0.10	—
8	389065.68	1276023.65	Аналитический метод	0.10	—
9	389031.98	1276027.15	Аналитический метод	0.10	—
10	388994.50	1276031.47	Аналитический метод	0.10	—
11	388933.04	1276037.49	Аналитический метод	0.10	—
12	388876.47	1276042.30	Аналитический метод	0.10	—
13	388851.03	1276043.80	Аналитический метод	0.10	—
14	388824.37	1276045.52	Аналитический метод	0.10	—
15	388821.75	1276045.69	Аналитический метод	0.10	—
16	388784.67	1276049.86	Аналитический метод	0.10	—
17	388731.51	1276054.75	Аналитический метод	0.10	—
18	388706.03	1276055.93	Аналитический метод	0.10	—
19	388691.99	1276056.08	Аналитический метод	0.10	—
20	388672.51	1276055.91	Аналитический метод	0.10	—
21	388608.30	1276054.71	Аналитический метод	0.10	—
22	388566.02	1276051.88	Аналитический метод	0.10	—
23	388522.51	1276047.30	Аналитический метод	0.10	—
24	388388.01	1276037.56	Аналитический метод	0.10	—
25	388386.77	1276036.96	Аналитический метод	0.10	—
26	388385.35	1276036.28	Аналитический метод	0.10	—
27	388385.45	1276035.83	Аналитический метод	0.10	—
28	388385.26	1276035.79	Аналитический метод	0.10	—
29	388385.83	1276033.03	Аналитический метод	0.10	—
30	388385.90	1276032.70	Аналитический метод	0.10	—
31	388384.96	1276032.43	Аналитический метод	0.10	—
32	388338.94	1276026.07	Аналитический метод	0.10	—
33	388294.19	1276021.76	Аналитический метод	0.10	—
34	388293.73	1276021.58	Аналитический метод	0.10	—
35	388292.97	1276026.39	Аналитический метод	0.10	—
36	388278.67	1276028.84	Аналитический метод	0.10	—
37	388275.22	1276027.07	Аналитический метод	0.10	—
38	388275.72	1276020.67	Аналитический метод	0.10	—
39	388275.45	1276020.64	Аналитический метод	0.10	—
40	388273.81	1276024.48	Аналитический метод	0.10	—
41	388258.93	1276020.76	Аналитический метод	0.10	—
42	388246.37	1276018.29	Аналитический метод	0.10	—
43	388254.73	1275980.34	Аналитический метод	0.10	—
44	388236.93	1275974.96	Аналитический метод	0.10	—
45	388172.73	1275960.88	Аналитический метод	0.10	—
46	388126.48	1275949.55	Аналитический метод	0.10	—
47	388081.46	1275940.82	Аналитический метод	0.10	—
48	388040.19	1275931.44	Аналитический метод	0.10	—
49	388036.98	1275930.95	Аналитический метод	0.10	—
50	388037.58	1275926.99	Аналитический метод	0.10	—

51	388041.08	1275927.53	Аналитический метод	0,10	—
52	388041.29	1275926.56	Аналитический метод	0,10	—
53	388082.49	1275935.92	Аналитический метод	0,10	—
54	388127.55	1275944.67	Аналитический метод	0,10	—
55	388173.86	1275956.01	Аналитический метод	0,10	—
56	388238.19	1275970.11	Аналитический метод	0,10	—
57	388260.61	1275976.89	Аналитический метод	0,10	—
58	388252.35	1276014.37	Аналитический метод	0,10	—
59	388260.02	1276015.88	Аналитический метод	0,10	—
60	388270.89	1276018.60	Аналитический метод	0,10	—
61	388272.32	1276015.27	Аналитический метод	0,10	—
62	388281.08	1276016.22	Аналитический метод	0,10	—
63	388280.52	1276023.48	Аналитический метод	0,10	—
64	388288.74	1276022.04	Аналитический метод	0,10	—
65	388288.98	1276020.81	Аналитический метод	0,10	—
66	388291.46	1276016.48	Аналитический метод	0,10	—
67	388293.39	1276016.66	Аналитический метод	0,10	—
68	388339.52	1276021.10	Аналитический метод	0,10	—
69	388385.99	1276027.53	Аналитический метод	0,10	—
70	388389.13	1276028.42	Аналитический метод	0,10	—
71	388389.90	1276028.94	Аналитический метод	0,10	—
72	388391.62	1276030.09	Аналитический метод	0,10	—
73	388391.02	1276032.76	Аналитический метод	0,10	—
74	388322.96	1276042.32	Аналитический метод	0,10	—
75	388566.45	1276046.90	Аналитический метод	0,10	—
76	388608.52	1276049.71	Аналитический метод	0,10	—
77	388672.58	1276050.91	Аналитический метод	0,10	—
78	388691.99	1276051.08	Аналитический метод	0,10	—
79	388705.88	1276050.93	Аналитический метод	0,10	—
80	388731.16	1276049.76	Аналитический метод	0,10	—
81	388784.17	1276044.89	Аналитический метод	0,10	—
82	388821.06	1276040.74	Аналитический метод	0,10	—
83	388820.57	1276033.11	Аналитический метод	0,10	—
84	388818.37	1276022.33	Аналитический метод	0,10	—
85	388823.27	1276021.33	Аналитический метод	0,10	—
86	388825.54	1276032.45	Аналитический метод	0,10	—
87	388826.05	1276040.40	Аналитический метод	0,10	—
88	388850.73	1276038.81	Аналитический метод	0,10	—
89	388876.12	1276037.31	Аналитический метод	0,10	—
90	388932.59	1276032.51	Аналитический метод	0,10	—
91	388993.97	1276026.50	Аналитический метод	0,10	—
92	389031.43	1276022.18	Аналитический метод	0,10	—
93	389065.13	1276018.68	Аналитический метод	0,10	—
94	389115.74	1276012.62	Аналитический метод	0,10	—
95	389158.70	1276007.80	Аналитический метод	0,10	—
96	389195.56	1276004.57	Аналитический метод	0,10	—
97	389219.13	1276002.51	Аналитический метод	0,10	—
98	389218.38	1275993.97	Аналитический метод	0,10	—
1	389217.58	1275974.42	Аналитический метод	0,10	—

3. Сведения о характерных точках части (частей) границы объекта

Обозначение характерных точек части границы	Координаты, м		Метод определения координат характерной точки	Средняя квадратическая погрешность положения характерной точки (M ₀), м	Описание обозначения точки на местности (при наличии)
	X	Y			
1	2	3	4	5	6
—	—	—	—	—	—

Раздел 3

Сведения о местоположении измененных (уточненных) границ объекта

1. Система координат -

2. Сведения о характерных точках границ объекта

Обозначение характерных точек границ	Существующие координаты, м		Измененные (уточненные) координаты, м		Метод определения координат характерной точки	Средняя квадратическая погрешность положения характерной точки (Мп), м	Описание обозначения точки на местности (при наличии)
	X	Y	X	Y			
1	2	3	4	5	6	7	8
-	-	-	-	-	-	-	-


3. Сведения о характерных точках части (частей) границы объекта

Обозначение характерных точек части границы	Существующие координаты, м		Измененные (уточненные) координаты, м		Метод определения координат характерной точки	Средняя квадратическая погрешность положения характерной точки (Мп), м	Описание обозначения точки на местности (при наличии)
	X	Y	X	Y			
1	2	3	4	5	6	7	8
-	-	-	-	-	-	-	-

Раздел 4

Схема расположения границ публичного сервитута

Обзорная схема расположения

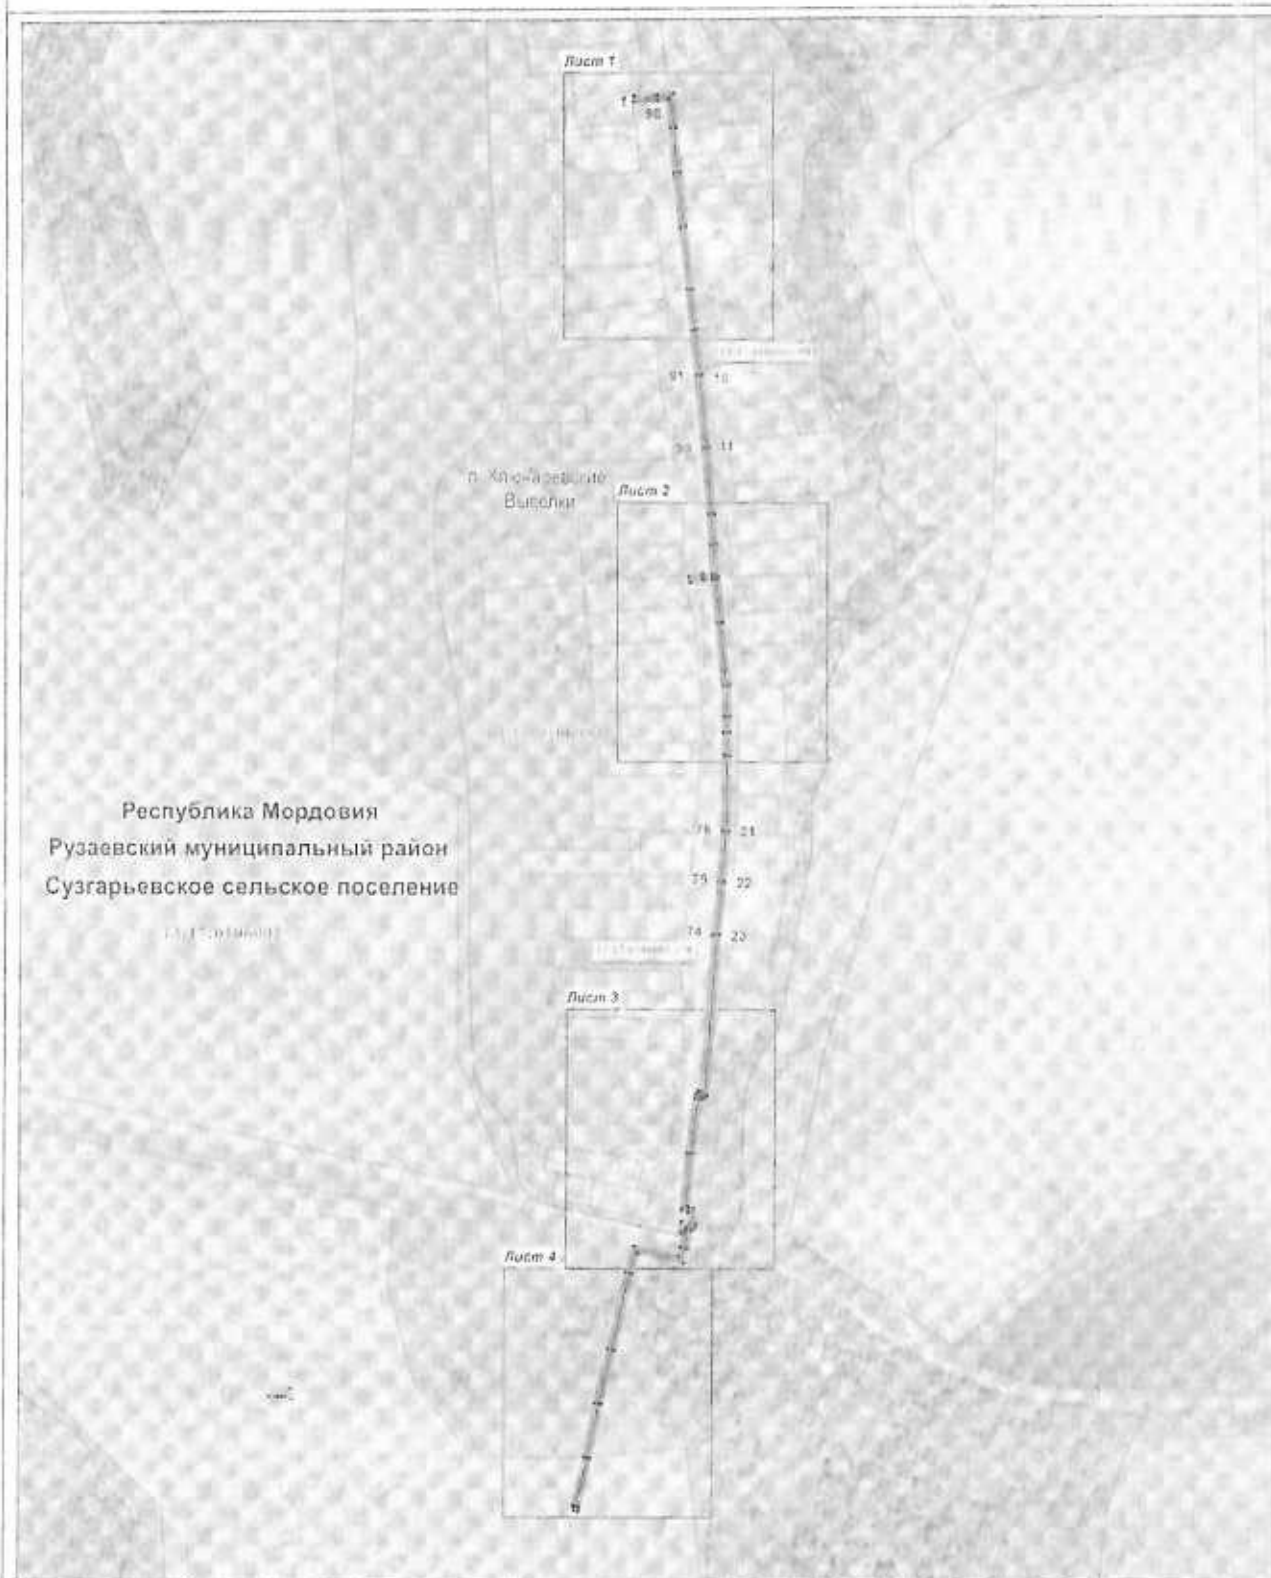


Неиспользуемые условные знаки и обозначения приведены на отдельной странице в конце раздела.

Раздел 4

Схема расположения границ публичного сервитута

Лист 1

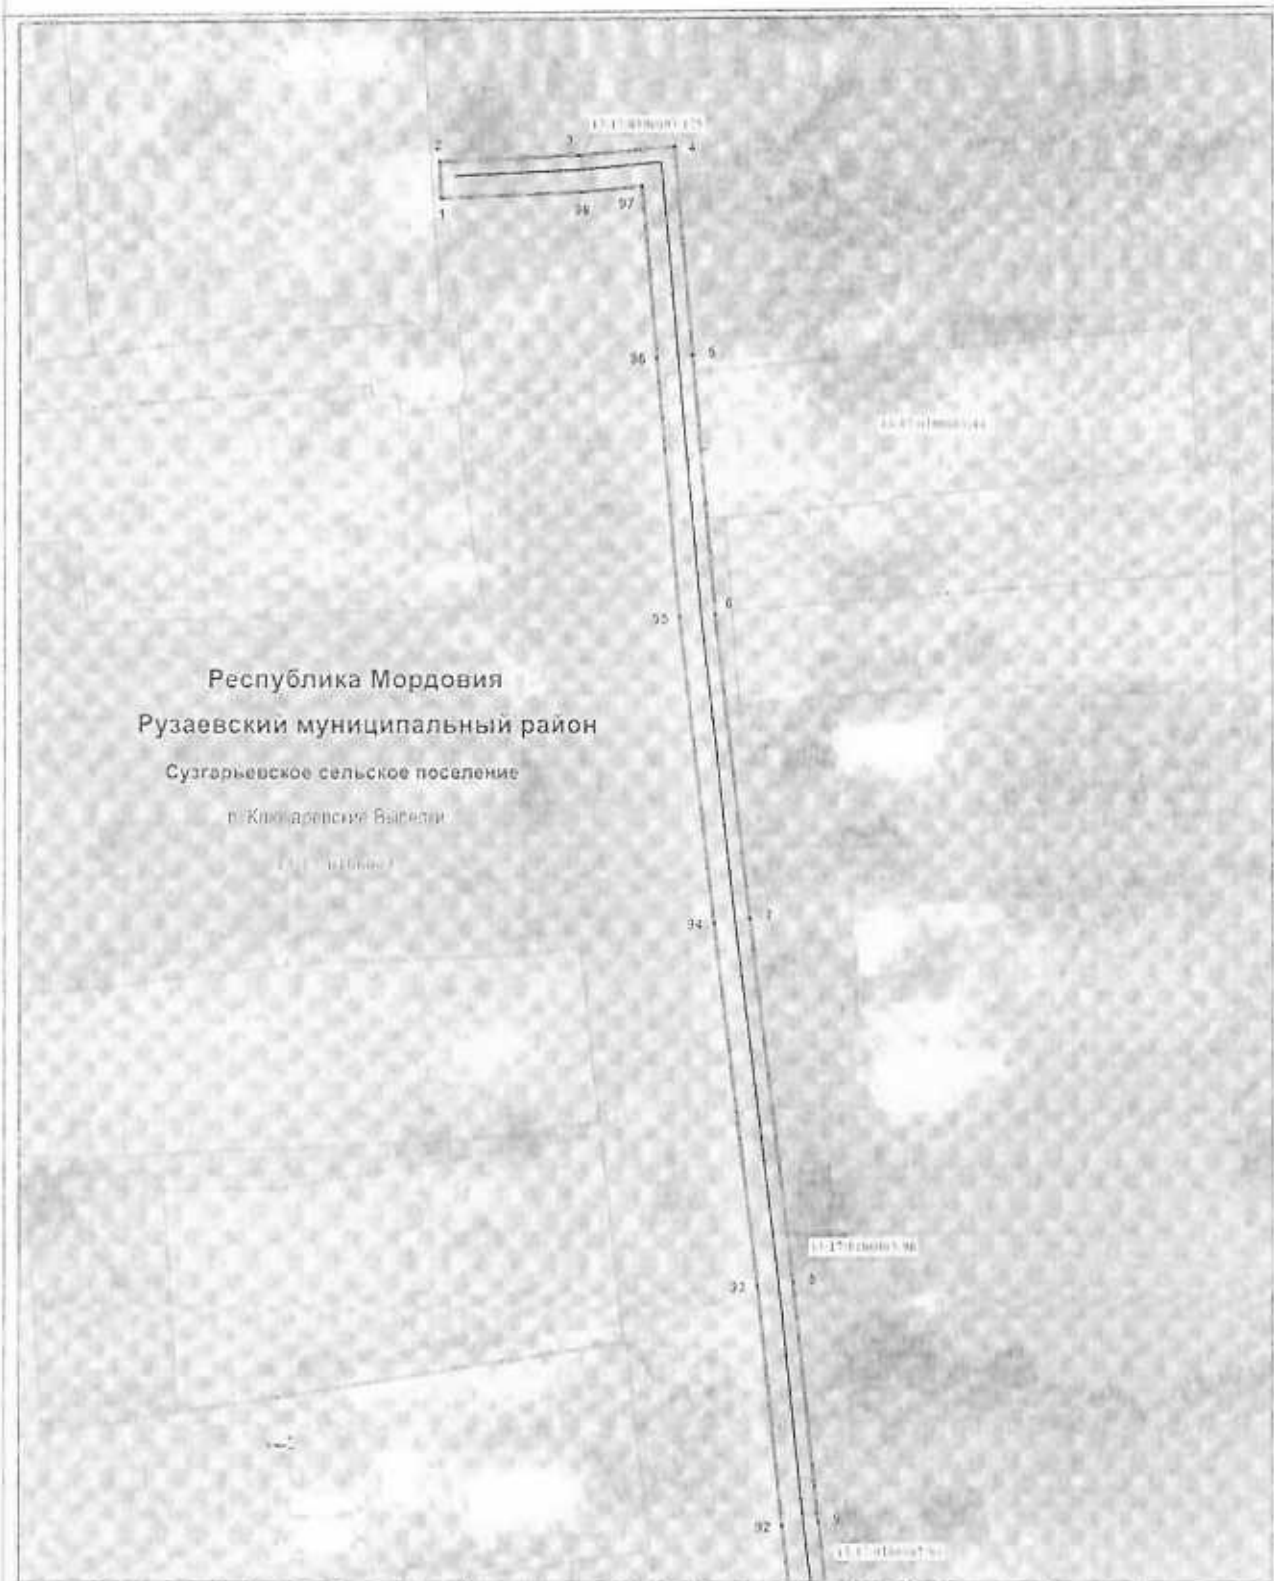


Масштаб 1 : 1000

Используемые условные знаки и обозначения приведены на отдельной странице в конце раздела.

Раздел 4

Схема расположения границ публичного сервитута

Лист 2

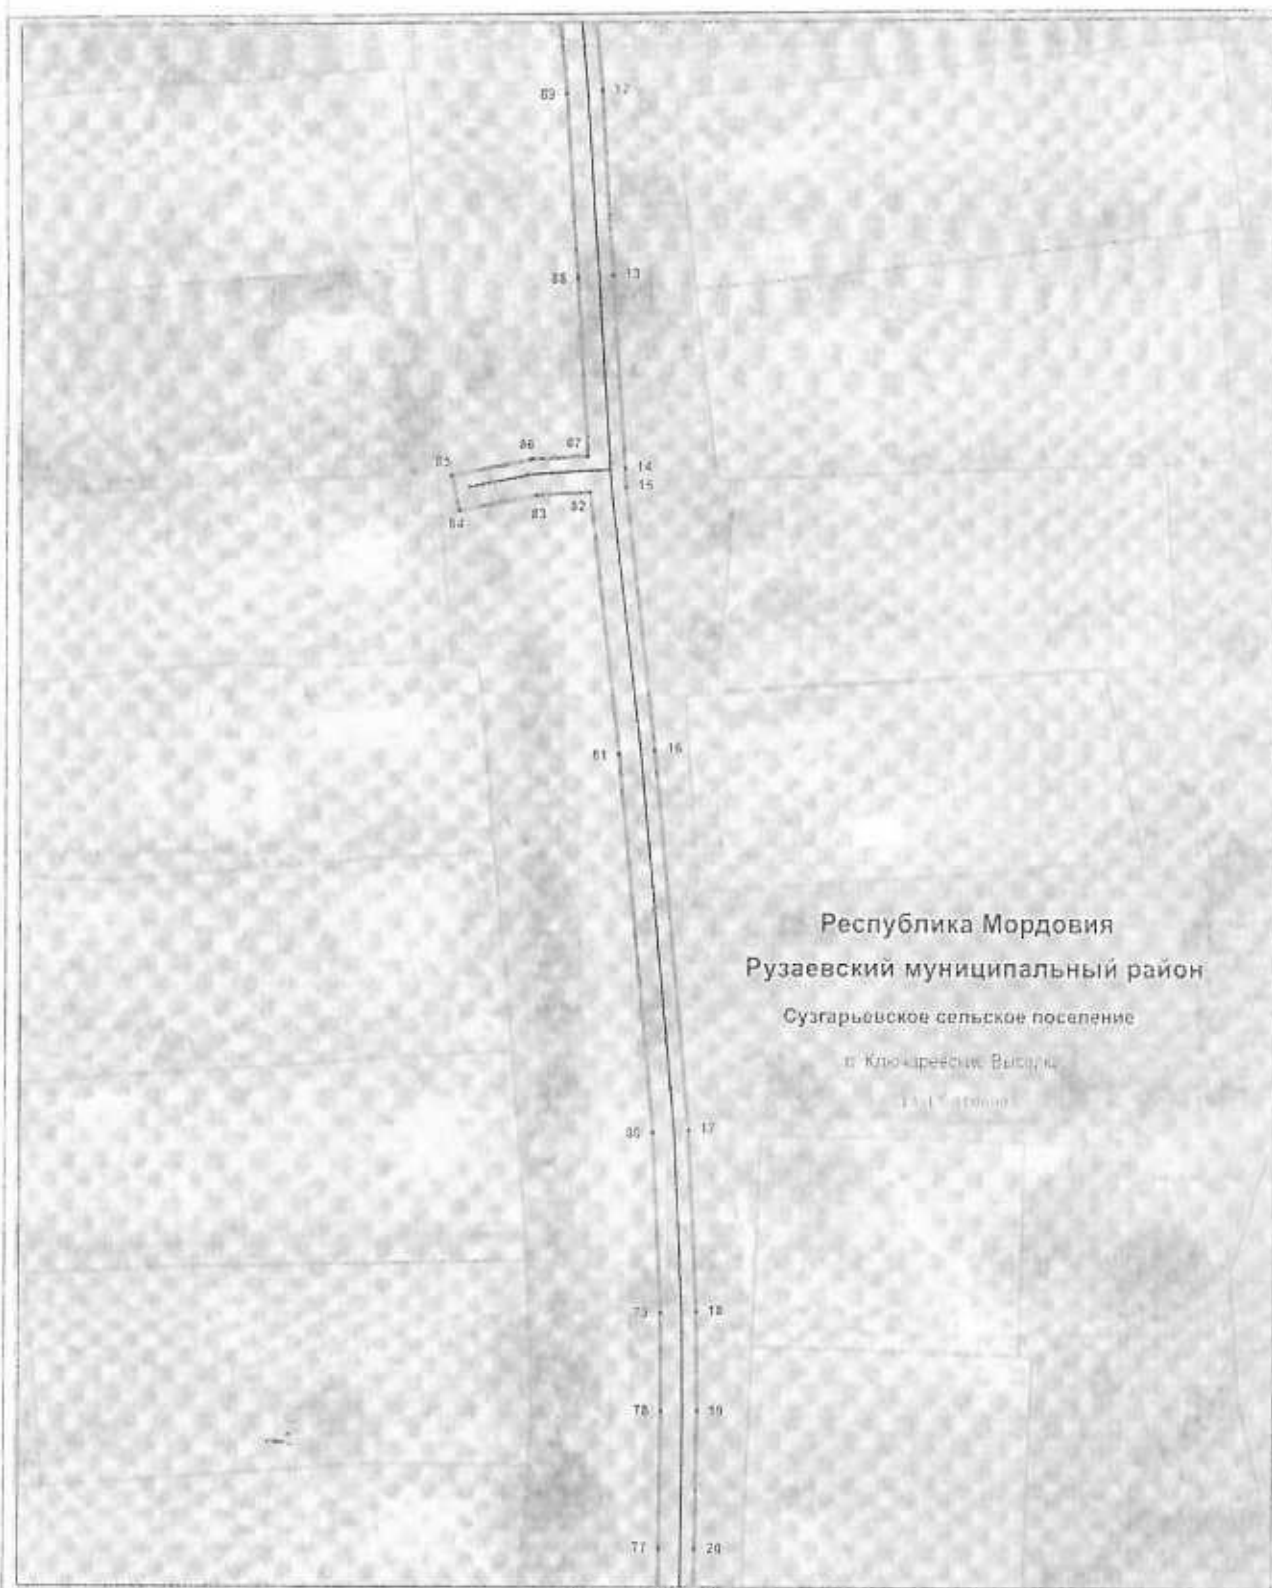


Используемые условные знаки и обозначения приведены на отдельной странице в конце раздела.

Раздел 4

Схема расположения границ публичного сервитута

Лист 3

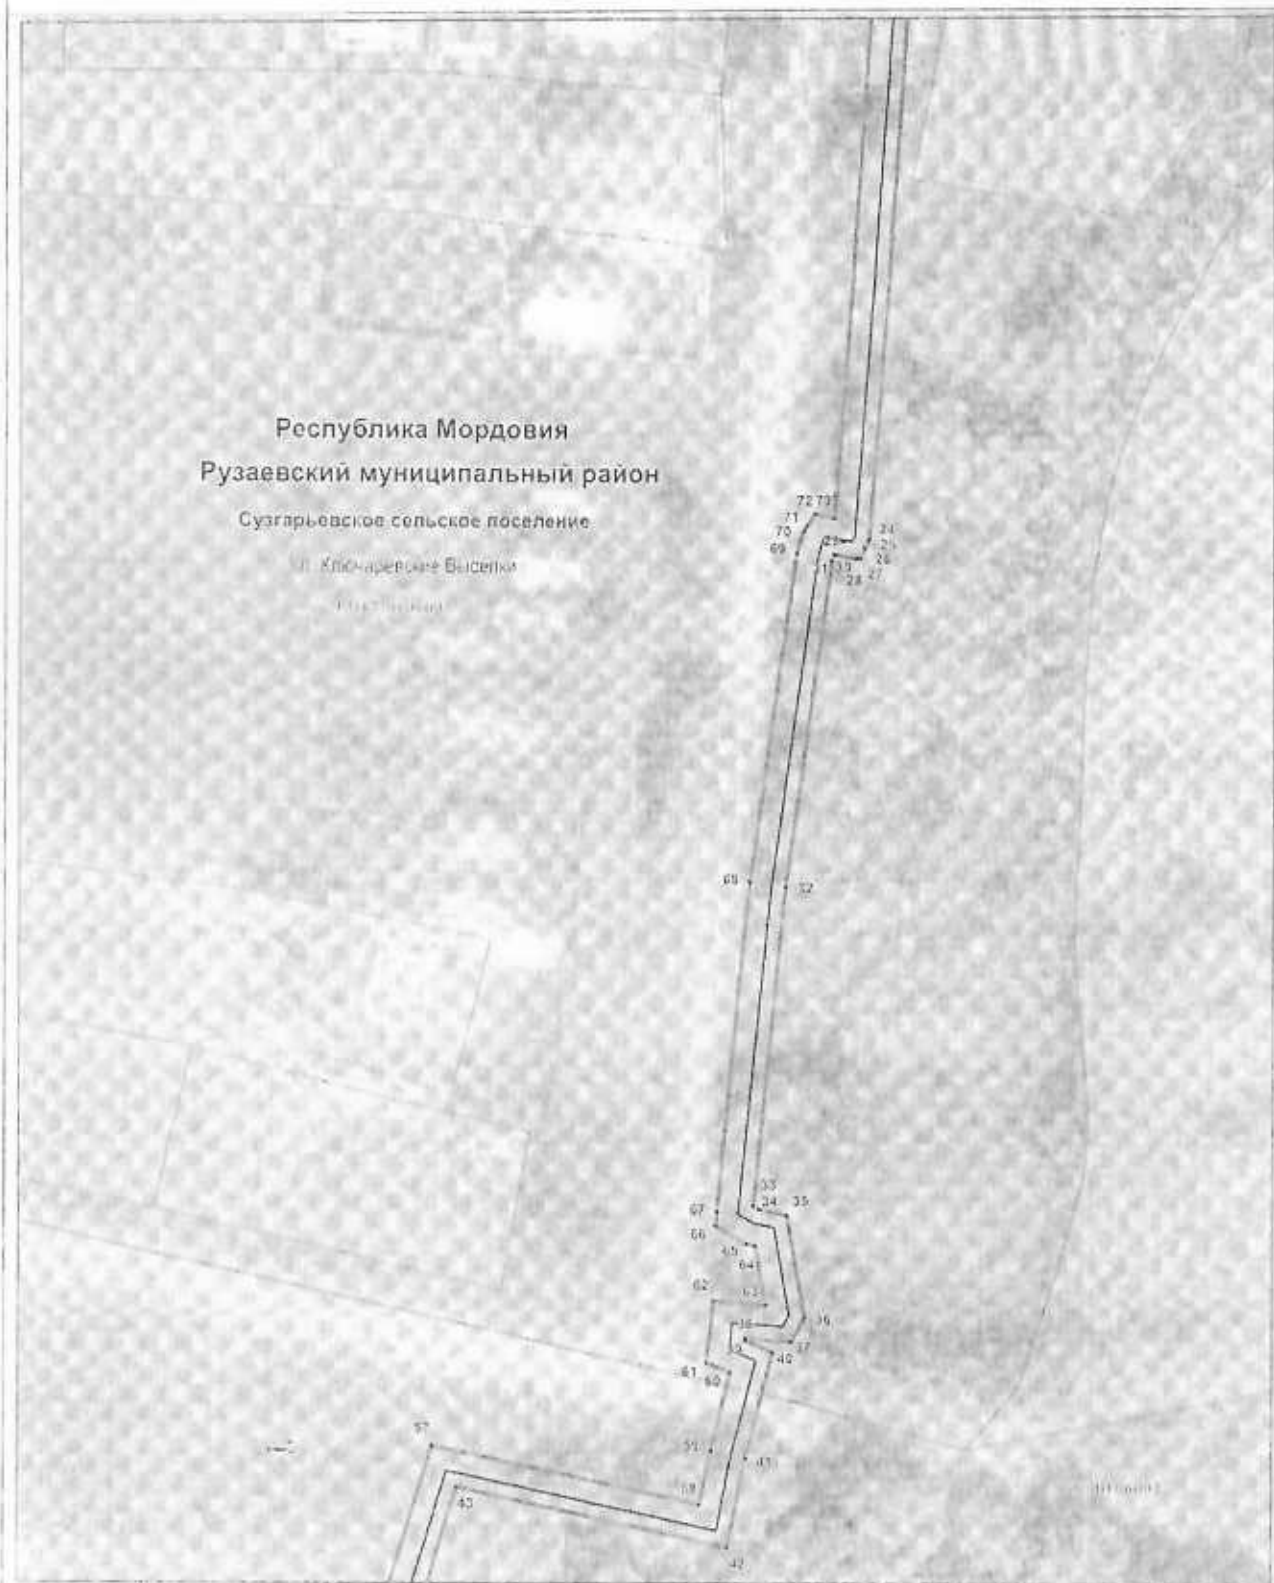


Неиспользуемые условные знаки и обозначения приведены на отдельной странице в конце раздела.

Раздел 4

Схема расположения границы публичного сервитута

Лист 4

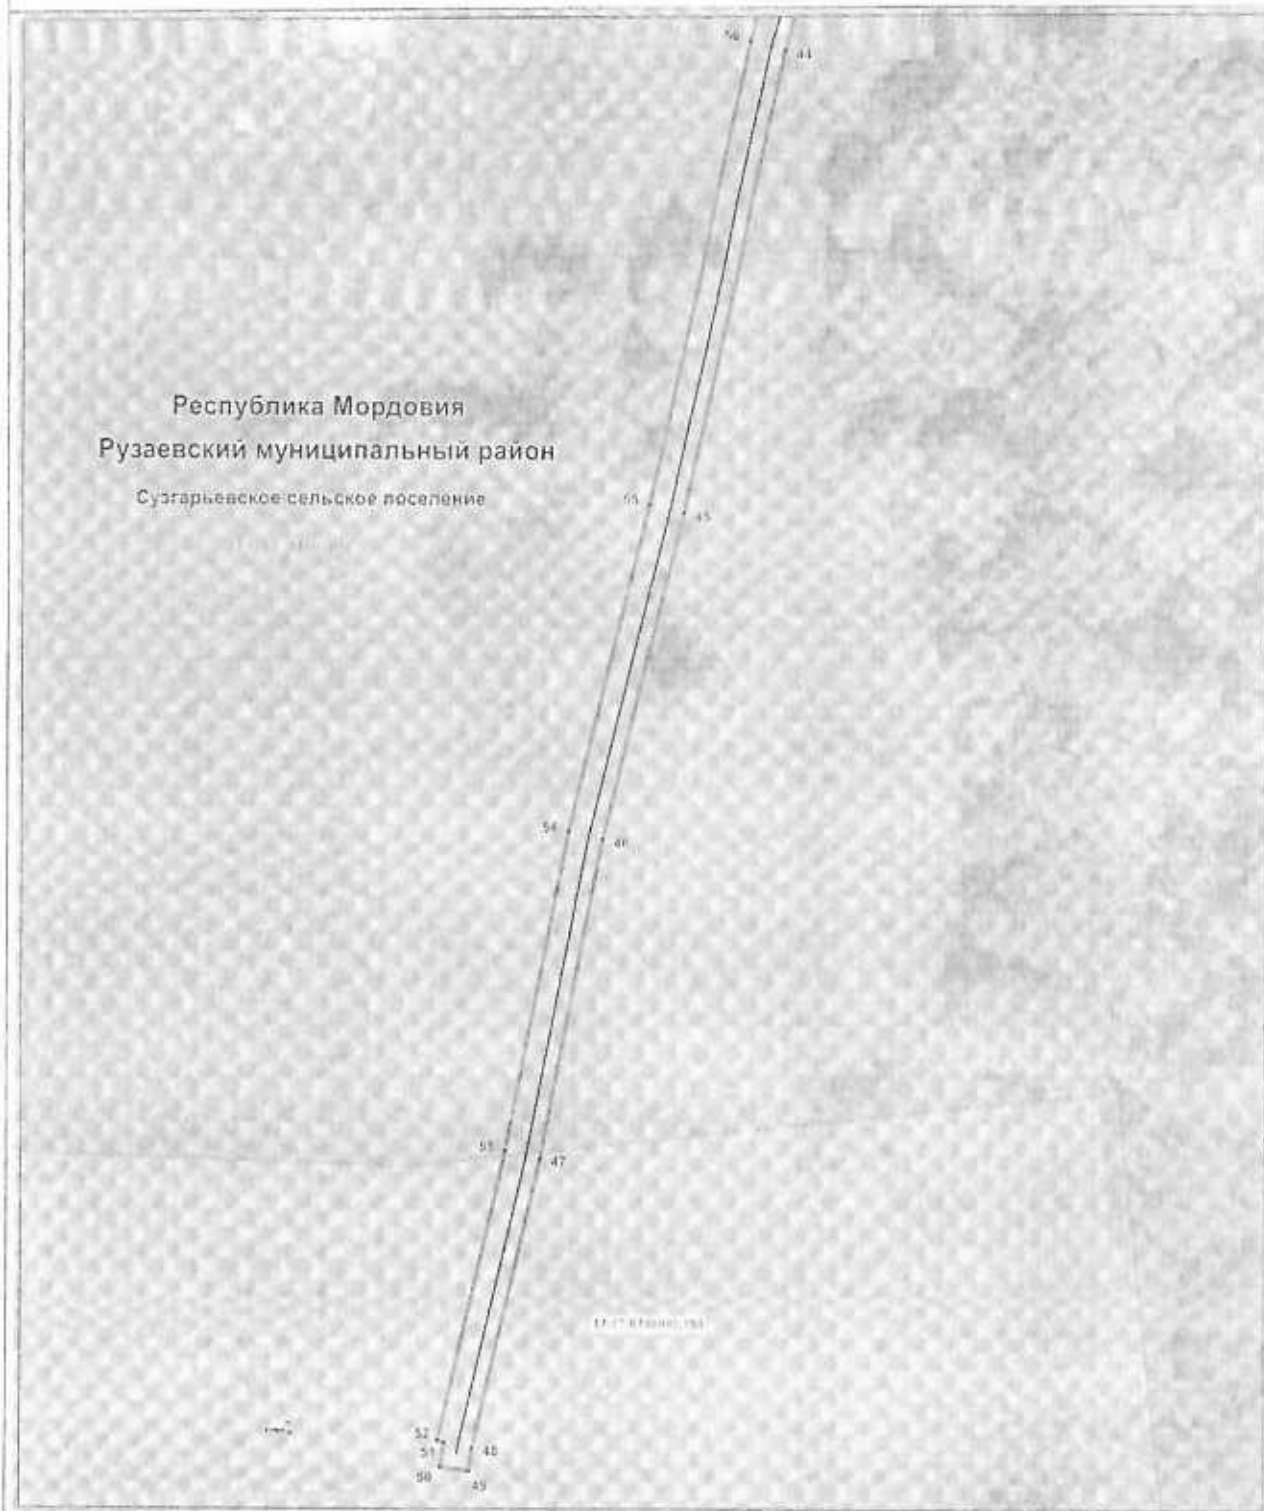

Масштаб 1 : 1000

Неиспользуемые условные знаки и обозначения приведены на отдельной странице в конце раздела.

Раздел 4

Схема расположения границ публичного сервитута

Используемые условные знаки и обозначения:

	- характерная точка планируемой границы публичного сервитута
	- планируемая граница публичного сервитута
	- газопровод
	- земельный участок, кадастровый номер
	- подпись кадастрового квартала
Республика Мордовия	- наименование субъекта РФ
Рузаевский муниципальный район	- наименование муниципального района
Сузгарьевское сельское поселение	- наименование сельского поселения
п. Ключаревские Выселки	- наименование населённого пункта