

АДМИНИСТРАЦИЯ РУЗАЕВСКОГО  
МУНИЦИПАЛЬНОГО РАЙОНА  
РЕСПУБЛИКИ МОРДОВИЯ

**ПОСТАНОВЛЕНИЕ**

18.11.2024

№ 569

г. Рузаевка

**Об установлении публичного сервитута  
для использования земель и земельных участков в целях эксплуатации  
линейного объекта системы газоснабжения местного значения  
«Надземный распределительный газопровод по улице Школьная, надземный  
газопровод по улице Большой, улице Заречной и улице Байкузова  
села Мордовская Пишля»**

В соответствии с главой V.7 Земельного кодекса Российской Федерации, Федеральным законом от 25 октября 2001 г. № 137-ФЗ «О введении в действие Земельного кодекса Российской Федерации», Федеральным законом от 31 марта 1999 г. № 69-ФЗ «О газоснабжении в Российской Федерации», на основании ходатайства общества с ограниченной ответственностью «ИНВЕСТ-ТРЕЙДХАУС» (далее по тексту – ООО «ИНВЕСТ-ТРЕЙДХАУС»)

Администрация Рузаевского муниципального района Республики Мордовия  
п о с т а н о в л я е т:

1. Установить публичный сервитут на срок 49 лет для использования земель и земельных участков согласно указанному в приложении 1 к настоящему постановлению перечню, в целях эксплуатации линейного объекта системы газоснабжения местного значения «Надземный распределительный газопровод по улице Школьная, надземный газопровод по улице Большой, улице Заречной и улице Байкузова села Мордовская Пишля» (далее соответственно - публичный сервитут, инженерное сооружение).

2. Утвердить границы публичного сервитута согласно прилагаемому графическому описанию местоположения границ публичного сервитута на землях и земельных участках, указанных в приложении 2 к настоящему постановлению.

3. Порядок установления зон с особыми условиями использования территорий и содержание ограничения прав на земельные участки в границах таких зон определен постановлением Правительства Российской Федерации от 20 ноября 2000 г. №878 «Об утверждении правил охраны газораспределительных сетей».

4. Определить график проведения ремонтно-эксплуатационных работ по обслуживанию инженерного сооружения ежегодно с 1 января по 31 декабря (при необходимости), при установлении публичного сервитута в отношении земельных участков, не предоставленных гражданам или юридическим лицам.


5. Публичный сервитут считается установленным со дня внесения сведений о нем в Единый государственный реестр недвижимости.

6. ООО «ИНВЕСТ-ТРЕЙДХАУС» после прекращения действия публичного сервитута обязано привести земельные участки, указанные в приложении 1 к


настоящему постановлению, в состоянии, пригодное для их использования в соответствии с видом разрешенного использования, снести инженерное сооружение, размещенное на основании публичного сервитута, в срок, предусмотренный пунктом 8 статьи 39.50 Земельного кодекса Российской Федерации.

7. Поручить МБУ «Земельный вектор» в течение 5 рабочих дней со дня принятия решения об установлении публичного сервитута осуществить мероприятия, определенные пунктом 7 статьи 39.43 Земельного кодекса Российской Федерации.

Глава Рузаевского  
муниципального района  
Республики Мордовия

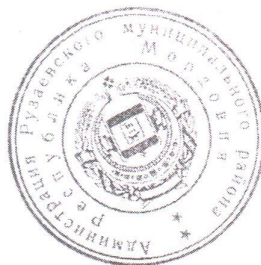

А.Б. Юткин

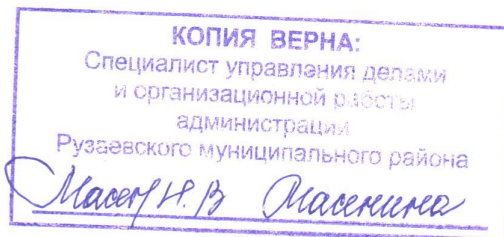



Приложение 1  
к постановлению Администрации  
Муниципального района Республики  
Мордовия  
от 18.11.2024 г. № 509

**Перечень  
земель и земельных участков, в отношении которых устанавливается  
публичный сервитут и его границы**

Адрес или иное описание местоположения земельного участка	Кадастровый номер земельного участка
Республика Мордовия, Рузаевский район, с. Мордовская Пишля, ул. Байкузова, дом 17	13:17:0210001:112
Республика Мордовия, Рузаевский муниципальный район, Мордовско-Пишлинское сельское поселение, с. Мордовская Пишля, ул. Байкузова, земельный участок 14	13:17:0210001:113
Республика Мордовия, Рузаевский муниципальный район, Мордовско-Пишлинское сельское поселение, село Мордовская Пишля, улица Большая	13:17:0210001:1138
Республика Мордовия, Рузаевский район, с. Мордовская Пишля, ул. Байкузова, дом 36	13:17:0210001:114
Республика Мордовия, Рузаевский район, с. Мордовская Пишля, ул. Байкузова, дом 16	13:17:0210001:130
Республика Мордовия, Рузаевский район, с. Мордовская Пишля, ул. Большая, дом 16	13:17:0210001:166
Республика Мордовия, Рузаевский район, с. Мордовская Пишля, ул. Большая, дом 14, кв.2	13:17:0210001:169
Республика Мордовия, Рузаевский район, с. Мордовская Пишля, ул. Большая, дом 10	13:17:0210001:189
Республика Мордовия, Рузаевский район, с. Мордовская Пишля, ул. Большая, дом 24	13:17:0210001:200
Республика Мордовия, Рузаевский район, с. Мордовская Пишля, ул. Большая, дом 30	13:17:0210001:206
Республика Мордовия, Рузаевский район, с. Мордовская Пишля, ул. Большая, дом 20	13:17:0210001:207
Республика Мордовия, Рузаевский район, с. Мордовская Пишля, ул. Большая, дом 27	13:17:0210001:212
Республика Мордовия, Рузаевский район, с. Мордовская Пишля, ул. Школьная, дом 1, кв. 1	13:17:0210001:217
Республика Мордовия, Рузаевский район, с. Мордовская Пишля, ул. Большая, дом 12	13:17:0210001:23
Республика Мордовия, Рузаевский район, с. Мордовская Пишля, ул. Байкузова, дом 11	13:17:0210001:231
Республика Мордовия, Рузаевский район, с. Мордовская Пишля, ул. Школьная, дом 7	13:17:0210001:232
Республика Мордовия, Рузаевский район, с. Мордовская Пишля, ул. Школьная, дом 6, кв. 2	13:17:0210001:251

Республика Мордовия, Рузаевский район, с. Мордовская Пишля, ул. Школьная, дом 6, кв. 1	13:17:0210001:252
Республика Мордовия, Рузаевский район, с. Мордовская Пишля, ул. Большая, дом 44	13:17:0210001:260
Республика Мордовия, Рузаевский район, с. Мордовская Пишля, ул. Байкузова, дом 42	13:17:0210001:261
Республика Мордовия, Рузаевский район, с. Мордовская Пишля, ул. Заречная, дом 15	13:17:0210001:27
Республика Мордовия, Рузаевский район, с. Мордовская Пишля, ул. Байкузова, дом 38	13:17:0210001:568
Республика Мордовия, Рузаевский район, с. Мордовская Пишля, ул. Байкузова, д. 40	13:17:0210001:623
Республика Мордовия, Рузаевский район, с. Мордовская Пишля, ул. Байкузова, д. 53	13:17:0210001:628
Республика Мордовия, Рузаевский район, с. Мордовская Пишля, ул. Байкузова, д. 32	13:17:0210001:637
Республика Мордовия, Рузаевский район, с. Мордовская Пишля	13:17:0210001:648
Республика Мордовия, Рузаевский район, с. Мордовская Пишля, ул. Байкузова, д. 22	13:17:0210001:83
Республика Мордовия, Рузаевский район, с. "Мордовская Пишля"	13:17:0210001:893
Республика Мордовия, Рузаевский район, с. Мордовская Пишля	13:17:0210001:258
Республика Мордовия, Рузаевский район	13:17:0000000:52
Республика Мордовия, Рузаевский район, с. Мордовская Пишля	13:17:0210001



Приложение 2  
к постановлению Администрации

Рузаевского муниципального района Республики  
Мордовия  
от 18.11.2024 г. № 569

## ГРАФИЧЕСКОЕ ОПИСАНИЕ МЕСТОПОЛОЖЕНИЯ ГРАНИЦ

Публичный сервитут на срок 49 лет в пользу ООО «ИНВЕСТ-ТРЕЙДХАУС» (ИНН: 7716799274, ОГРН: 1157746640270) в отношении земель и земельных участков в целях эксплуатации линейного объекта системы газоснабжения местного значения «Надземный распределительный газопровод по улице Школьная, надземный газопровод по улице Большой, улице Заречной и улице Байкузова села Мордовская Пишля»  
(наименование объекта, местоположение границ которого описано (далее - объект))

### Раздел 1

Сведения об объекте		
№ п/п	Характеристики объекта	Описание характеристик
1	2	3
1	Местоположение объекта	431482, Мордовия республика, Рузаевский район, Мордовско-Пишлинское сельское поселение, Мордовская Пишля село
2	Площадь объекта +/- величина погрешности определения площади (Р +/- Дельта Р)	11821 кв.м ± 38.05 кв.м
3	Иные характеристики объекта	публичный сервитут на срок 49 лет в пользу ООО «ИНВЕСТ-ТРЕЙДХАУС» (ИНН: 7716799274, ОГРН: 1157746640270) в отношении земель и земельных участков в целях эксплуатации линейного объекта системы газоснабжения местного значения «Надземный распределительный газопровод по улице Школьная, надземный газопровод по улице Большой, улице Заречной и улице Байкузова села Мордовская Пишля» в соответствии со статьей 3.6 Федерального закона от 25.10.2001 № 137-ФЗ «О введении в действие Земельного кодекса Российской Федерации»

Раздел 2

Сведения о местоположении границ объекта

1. Система координат МСК-13, зона 1

2. Сведения о характерных точках границ объекта

Обозначение характерных точек границ	Координаты, м		Метод определения координат характерной точки	Средняя квадратическая погрешность положения характерной точки (M <sub>t</sub> ), м	Описание обозначения точки на местности (при наличии)
	X	Y			
1	2	3	4	5	6
Зона1(1)	-	-	-	-	-
1	384020.98	1266815.54	Аналитический метод	0.10	-
2	384019.40	1266819.22	Аналитический метод	0.10	-
3	383992.09	1266807.45	Аналитический метод	0.10	-
4	383958.90	1266792.62	Аналитический метод	0.10	-
5	383920.94	1266777.19	Аналитический метод	0.10	-
6	383920.64	1266777.88	Аналитический метод	0.10	-
7	383882.06	1266773.76	Аналитический метод	0.10	-
8	383879.80	1266797.84	Аналитический метод	0.10	-
9	383875.82	1266797.46	Аналитический метод	0.10	-
10	383878.09	1266773.25	Аналитический метод	0.10	-
11	383826.23	1266765.64	Аналитический метод	0.10	-
12	383782.76	1266759.35	Аналитический метод	0.10	-
13	383729.42	1266748.74	Аналитический метод	0.10	-
14	383714.90	1266744.58	Аналитический метод	0.10	-
15	383676.22	1266737.30	Аналитический метод	0.10	-
16	383645.42	1266732.91	Аналитический метод	0.10	-
17	383628.36	1266728.07	Аналитический метод	0.10	-
18	383619.74	1266723.79	Аналитический метод	0.10	-
19	383589.13	1266708.01	Аналитический метод	0.10	-
20	383568.76	1266685.35	Аналитический метод	0.10	-
21	383539.69	1266642.09	Аналитический метод	0.10	-
22	383516.16	1266604.02	Аналитический метод	0.10	-
23	383494.95	1266545.48	Аналитический метод	0.10	-
24	383480.08	1266486.19	Аналитический метод	0.10	-
25	383446.40	1266495.55	Аналитический метод	0.10	-
26	383464.90	1266545.57	Аналитический метод	0.10	-
27	383478.84	1266583.84	Аналитический метод	0.10	-
28	383492.02	1266619.22	Аналитический метод	0.10	-
29	383517.52	1266680.96	Аналитический метод	0.10	-
30	383519.71	1266686.76	Аналитический метод	0.10	-
31	383519.97	1266687.29	Аналитический метод	0.10	-
32	383534.56	1266722.04	Аналитический метод	0.10	-
33	383540.62	1266732.22	Аналитический метод	0.10	-
34	383553.84	1266721.81	Аналитический метод	0.10	-
35	383556.32	1266724.95	Аналитический метод	0.10	-
36	383539.52	1266738.18	Аналитический метод	0.10	-
37	383530.98	1266723.84	Аналитический метод	0.10	-
38	383516.81	1266690.10	Аналитический метод	0.10	-
39	383495.97	1266697.63	Аналитический метод	0.10	-
40	383453.49	1266714.20	Аналитический метод	0.10	-
41	383451.99	1266711.86	Аналитический метод	0.10	-
42	383374.20	1266751.50	Аналитический метод	0.10	-
43	383372.46	1266752.39	Аналитический метод	0.10	-
44	383358.88	1266736.10	Аналитический метод	0.10	-
45	383322.07	1266694.87	Аналитический метод	0.10	-
46	383317.90	1266664.78	Аналитический метод	0.10	-
47	383325.36	1266657.11	Аналитический метод	0.10	-
48	383341.04	1266636.92	Аналитический метод	0.10	-
49	383352.60	1266605.20	Аналитический метод	0.10	-
50	383357.45	1266589.93	Аналитический метод	0.10	-

51	383316.14	1266563.96	Аналитический метод	0.10	-
52	383301.86	1266530.79	Аналитический метод	0.10	-
53	383283.22	1266482.96	Аналитический метод	0.10	-
54	383286.94	1266481.50	Аналитический метод	0.10	-
55	383305.56	1266529.27	Аналитический метод	0.10	-
56	383319.32	1266561.24	Аналитический метод	0.10	-
57	383360.14	1266586.91	Аналитический метод	0.10	-
58	383368.29	1266585.20	Аналитический метод	0.10	-
59	383366.31	1266576.99	Аналитический метод	0.10	-
60	383370.19	1266576.05	Аналитический метод	0.10	-
61	383373.15	1266588.28	Аналитический метод	0.10	-
62	383361.39	1266590.73	Аналитический метод	0.10	-
63	383356.38	1266606.50	Аналитический метод	0.10	-
64	383344.58	1266638.88	Аналитический метод	0.10	-
65	383328.38	1266659.73	Аналитический метод	0.10	-
66	383322.14	1266666.16	Аналитический метод	0.10	-
67	383325.87	1266693.11	Аналитический метод	0.10	-
68	383361.90	1266733.48	Аналитический метод	0.10	-
69	383373.49	1266747.37	Аналитический метод	0.10	-
70	383453.41	1266706.66	Аналитический метод	0.10	-
71	383455.09	1266709.28	Аналитический метод	0.10	-
72	383494.57	1266693.89	Аналитический метод	0.10	-
73	383515.30	1266686.40	Аналитический метод	0.10	-
74	383513.80	1266682.44	Аналитический метод	0.10	-
75	383488.30	1266620.68	Аналитический метод	0.10	-
76	383475.08	1266585.22	Аналитический метод	0.10	-
77	383461.14	1266546.95	Аналитический метод	0.10	-
78	383441.90	1266494.90	Аналитический метод	0.10	-
79	383437.91	1266484.36	Аналитический метод	0.10	-
80	383436.39	1266484.93	Аналитический метод	0.10	-
81	383421.27	1266452.67	Аналитический метод	0.10	-
82	383413.90	1266436.94	Аналитический метод	0.10	-
83	383412.04	1266433.18	Аналитический метод	0.10	-
84	383385.70	1266379.83	Аналитический метод	0.10	-
85	383356.98	1266344.91	Аналитический метод	0.10	-
86	383355.82	1266343.69	Аналитический метод	0.10	-
87	383285.00	1266342.32	Аналитический метод	0.10	-
88	383285.08	1266338.32	Аналитический метод	0.10	-
89	383357.56	1266339.73	Аналитический метод	0.10	-
90	383359.98	1266342.25	Аналитический метод	0.10	-
91	383389.08	1266377.65	Аналитический метод	0.10	-
92	383415.62	1266431.40	Аналитический метод	0.10	-
93	383417.50	1266435.20	Аналитический метод	0.10	-
94	383424.89	1266450.97	Аналитический метод	0.10	-
95	383438.45	1266479.89	Аналитический метод	0.10	-
96	383440.23	1266479.22	Аналитический метод	0.10	-
97	383444.99	1266491.78	Аналитический метод	0.10	-
98	383479.10	1266482.30	Аналитический метод	0.10	-
99	383467.75	1266437.50	Аналитический метод	0.10	-
100	383464.50	1266423.86	Аналитический метод	0.10	-
101	383464.01	1266421.54	Аналитический метод	0.10	-
102	383467.93	1266420.72	Аналитический метод	0.10	-
103	383468.40	1266422.98	Аналитический метод	0.10	-
104	383471.63	1266436.54	Аналитический метод	0.10	-
105	383483.46	1266483.22	Аналитический метод	0.10	-
106	383498.79	1266544.30	Аналитический метод	0.10	-
107	383519.78	1266602.26	Аналитический метод	0.10	-
108	383543.05	1266639.93	Аналитический метод	0.10	-
109	383571.92	1266682.89	Аналитический метод	0.10	-
110	383591.61	1266704.79	Аналитический метод	0.10	-
111	383621.54	1266720.23	Аналитический метод	0.10	-
112	383629.80	1266724.33	Аналитический метод	0.10	-
113	383646.26	1266728.99	Аналитический метод	0.10	-
114	383676.88	1266733.36	Аналитический метод	0.10	-
115	383715.82	1266740.68	Аналитический метод	0.10	-
116	383730.36	1266744.84	Аналитический метод	0.10	-
117	383783.44	1266755.41	Аналитический метод	0.10	-

118	383826.81	1266761.68	Аналитический метод	0.10	—
119	383880.51	1266769.57	Аналитический метод	0.10	—
120	383918.16	1266773.60	Аналитический метод	0.10	—
121	383918.86	1266772.03	Аналитический метод	0.10	—
122	383960.46	1266788.94	Аналитический метод	0.10	—
123	383993.69	1266803.79	Аналитический метод	0.10	—
I	384020.98	1266815.54	Аналитический метод	0.10	—
Зона I (2)	—	—	—	—	—
124	383717.27	1266367.29	Аналитический метод	0.10	—
125	383720.85	1266387.43	Аналитический метод	0.10	—
126	383712.80	1266388.84	Аналитический метод	0.10	—
127	383714.38	1266397.41	Аналитический метод	0.10	—
128	383716.96	1266415.26	Аналитический метод	0.10	—
129	383716.93	1266415.27	Аналитический метод	0.10	—
130	383722.88	1266430.16	Аналитический метод	0.10	—
131	383749.82	1266501.80	Аналитический метод	0.10	—
132	383753.65	1266511.26	Аналитический метод	0.10	—
133	383765.37	1266542.15	Аналитический метод	0.10	—
134	383767.54	1266548.03	Аналитический метод	0.10	—
135	383775.34	1266568.53	Аналитический метод	0.10	—
136	383771.60	1266569.95	Аналитический метод	0.10	—
137	383763.80	1266549.43	Аналитический метод	0.10	—
138	383761.63	1266543.55	Аналитический метод	0.10	—
139	383749.93	1266512.72	Аналитический метод	0.10	—
140	383746.83	1266505.06	Аналитический метод	0.10	—
141	383724.04	1266513.28	Аналитический метод	0.10	—
142	383722.68	1266509.52	Аналитический метод	0.10	—
143	383745.38	1266501.34	Аналитический метод	0.10	—
144	383719.16	1266431.60	Аналитический метод	0.10	—
145	383711.57	1266412.67	Аналитический метод	0.10	—
146	383712.50	1266412.40	Аналитический метод	0.10	—
147	383710.44	1266398.05	Аналитический метод	0.10	—
148	383708.86	1266389.53	Аналитический метод	0.10	—
149	383700.75	1266390.95	Аналитический метод	0.10	—
150	383699.18	1266382.10	Аналитический метод	0.10	—
151	383695.71	1266383.78	Аналитический метод	0.10	—
152	383693.97	1266380.18	Аналитический метод	0.10	—
153	383694.52	1266379.91	Аналитический метод	0.10	—
154	383693.90	1266377.98	Аналитический метод	0.10	—
155	383696.51	1266377.44	Аналитический метод	0.10	—
156	383698.30	1266377.15	Аналитический метод	0.10	—
157	383697.17	1266370.81	Аналитический метод	0.10	—
124	383717.27	1266367.29	Аналитический метод	0.10	—
Зона I (3)	—	—	—	—	—
158	383024.50	1265738.19	Аналитический метод	0.10	—
159	383027.15	1265766.08	Аналитический метод	0.10	—
160	383033.07	1265843.19	Аналитический метод	0.10	—
161	383038.16	1265878.10	Аналитический метод	0.10	—
162	383027.51	1265885.84	Аналитический метод	0.10	—
163	383036.48	1265915.94	Аналитический метод	0.10	—
164	383036.61	1265915.85	Аналитический метод	0.10	—
165	383048.72	1265943.62	Аналитический метод	0.10	—
166	383058.22	1265966.22	Аналитический метод	0.10	—
167	383062.89	1265988.42	Аналитический метод	0.10	—
168	383075.99	1265984.76	Аналитический метод	0.10	—
169	383082.25	1265983.01	Аналитический метод	0.10	—
170	383083.33	1265986.87	Аналитический метод	0.10	—
171	383077.07	1265988.62	Аналитический метод	0.10	—
172	383063.69	1265992.35	Аналитический метод	0.10	—
173	383065.77	1266002.98	Аналитический метод	0.10	—
174	383073.44	1266050.18	Аналитический метод	0.10	—
175	383082.00	1266105.75	Аналитический метод	0.10	—
176	383085.98	1266129.58	Аналитический метод	0.10	—
177	383089.64	1266160.44	Аналитический метод	0.10	—
178	383121.98	1266154.81	Аналитический метод	0.10	—
179	383119.18	1266137.69	Аналитический метод	0.10	—
180	383116.60	1266138.16	Аналитический метод	0.10	—



181	383104.45	1266078.93	Аналитический метод	0.10	--
182	383108.37	1266078.13	Аналитический метод	0.10	--
183	383119.74	1266133.52	Аналитический метод	0.10	--
184	383122.48	1266133.01	Аналитический метод	0.10	--
185	383126.24	1266156.12	Аналитический метод	0.10	--
186	383131.93	1266190.97	Аналитический метод	0.10	--
187	383133.95	1266200.91	Аналитический метод	0.10	--
188	383130.03	1266201.71	Аналитический метод	0.10	--
189	383127.99	1266191.69	Аналитический метод	0.10	--
190	383122.62	1266158.76	Аналитический метод	0.10	--
191	383090.11	1266164.41	Аналитический метод	0.10	--
192	383092.56	1266185.13	Аналитический метод	0.10	--
193	383095.31	1266226.43	Аналитический метод	0.10	--
194	383096.12	1266243.24	Аналитический метод	0.10	--
195	383100.12	1266287.94	Аналитический метод	0.10	--
196	383100.62	1266309.83	Аналитический метод	0.10	--
197	383100.71	1266312.84	Аналитический метод	0.10	--
198	383096.71	1266312.96	Аналитический метод	0.10	--
199	383096.62	1266309.93	Аналитический метод	0.10	--
200	383096.12	1266288.16	Аналитический метод	0.10	--
201	383092.12	1266243.52	Аналитический метод	0.10	--
202	383091.31	1266226.65	Аналитический метод	0.10	--
203	383088.58	1266185.49	Аналитический метод	0.10	--
204	383085.91	1266163.01	Аналитический метод	0.10	--
205	383082.02	1266130.14	Аналитический метод	0.10	--
206	383078.06	1266106.39	Аналитический метод	0.10	--
207	383069.48	1266050.80	Аналитический метод	0.10	--
208	383061.83	1266003.68	Аналитический метод	0.10	--
209	383059.41	1265991.32	Аналитический метод	0.10	--
210	383054.38	1265967.42	Аналитический метод	0.10	--
211	383045.04	1265945.19	Аналитический метод	0.10	--
212	383034.87	1265921.87	Аналитический метод	0.10	--
213	383034.67	1265922.01	Аналитический метод	0.10	--
214	383033.14	1265918.71	Аналитический метод	0.10	--
215	383022.87	1265884.28	Аналитический метод	0.10	--
216	383033.86	1265876.28	Аналитический метод	0.10	--
217	383029.09	1265843.63	Аналитический метод	0.10	--
218	383023.17	1265766.42	Аналитический метод	0.10	--
219	383020.52	1265738.57	Аналитический метод	0.10	--
158	383024.50	1265738.19	Аналитический метод	0.10	--


3. Сведения о характерных точках части (частей) границы объекта

Обозначение характерных точек части границы	Координаты, м		Метод определения координат характерной точки	Средняя квадратическая погрешность положения характерной точки (M), м	Описание обозначения точки на местности (при наличии)
	X	Y			
1	2	3	4	5	6
-	-	-	-	-	-



Раздел 4  
Схема расположения границ публичного сервитута


Обзорная схема расположения

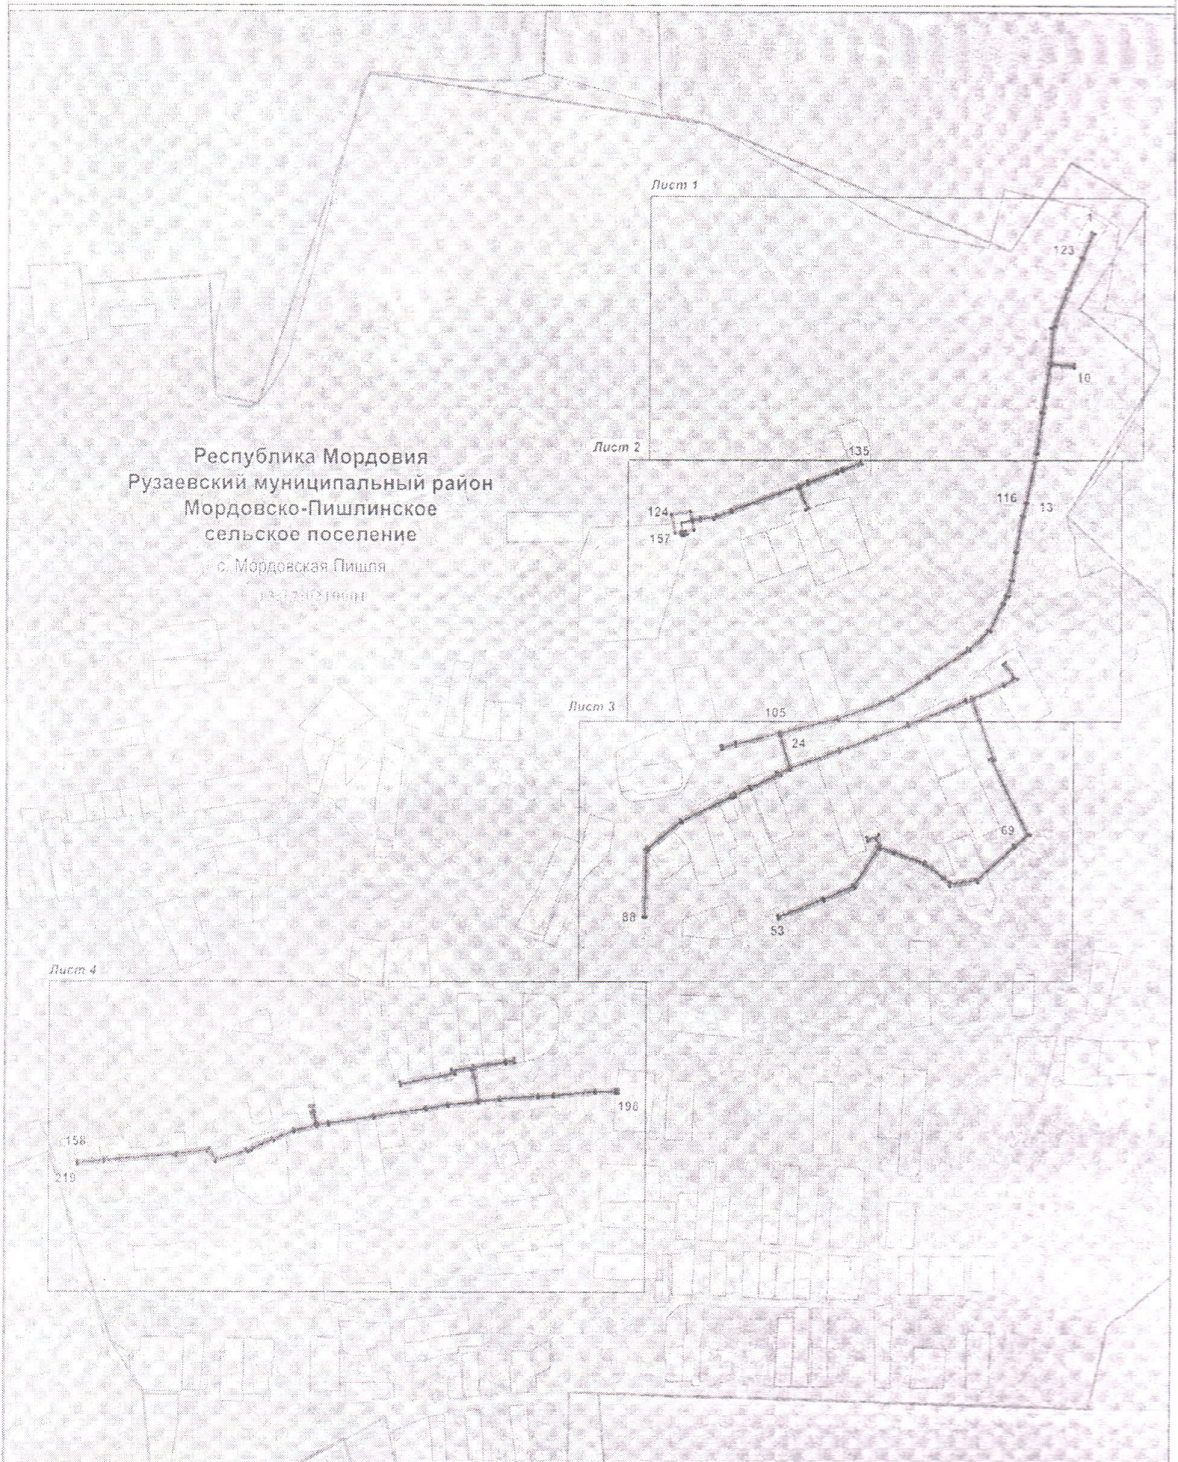

Используемые условные знаки и обозначения приведены на отдельной странице в конце раздела.

схема 4  
Схема расположения границ публичного сервитута

Лист 1

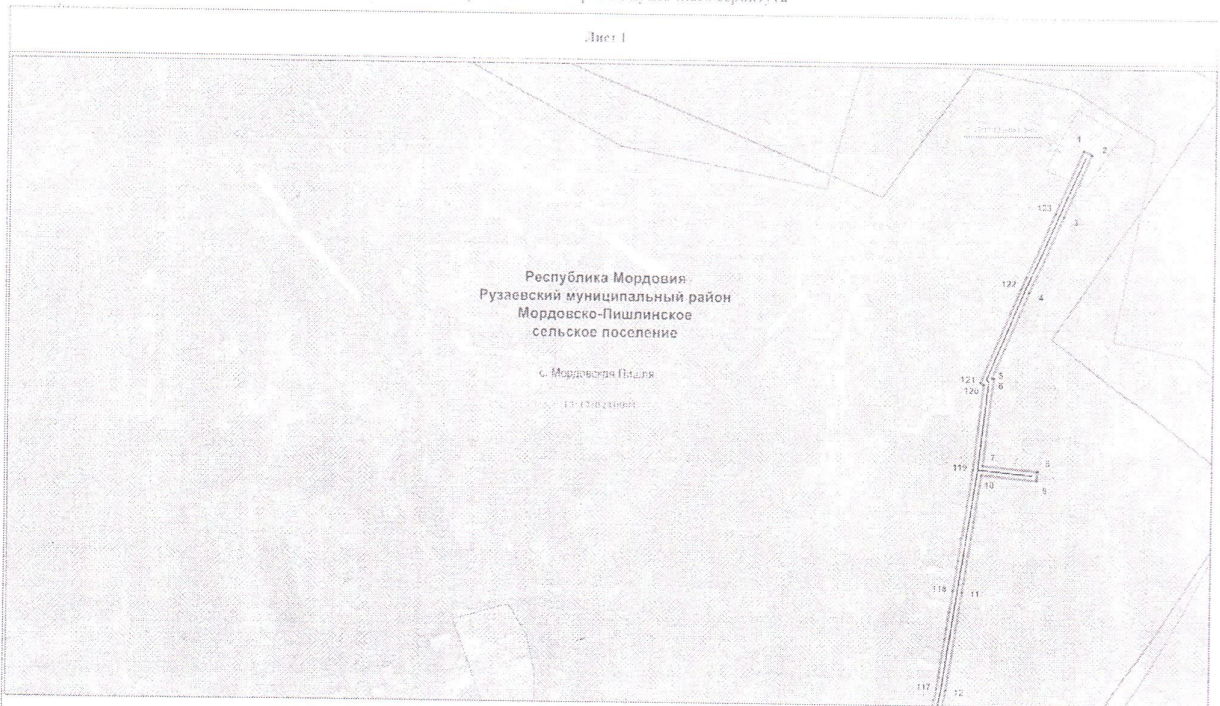


Масштаб 1 : 2000

Используемые условные знаки и обозначения приведены на отдельной странице в конце раздела.

Схема расположения границ публичного сервитута

Лист 2

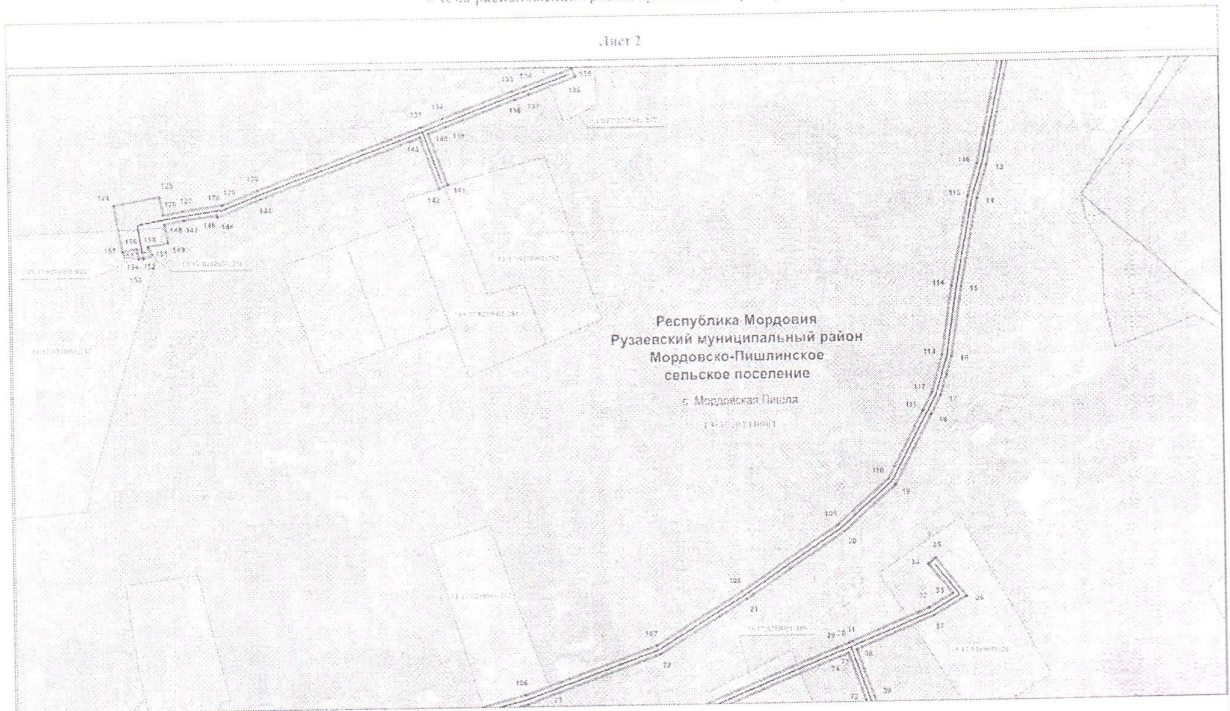


Масштаб 1 : 2000

Используемые условные знаки и обозначения приведены на отдельной странице в конце раздела.

Схема 4  
Схема расположения границ публичного сервитута

Лист 3

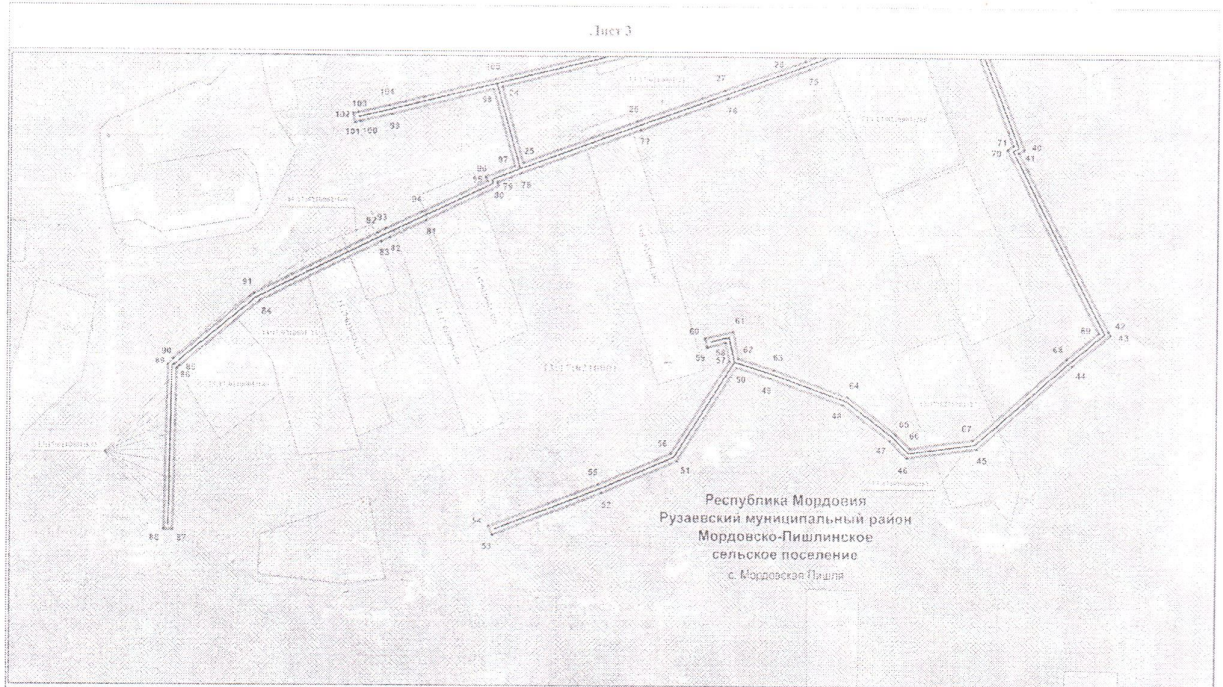


Масштаб 1 : 2000

Используемые условные знаки и обозначения приведены на отдельной странице в конце раздела.

Т. 03.03.01.01

Схема расположения грани публичного сервитута

Лист 4

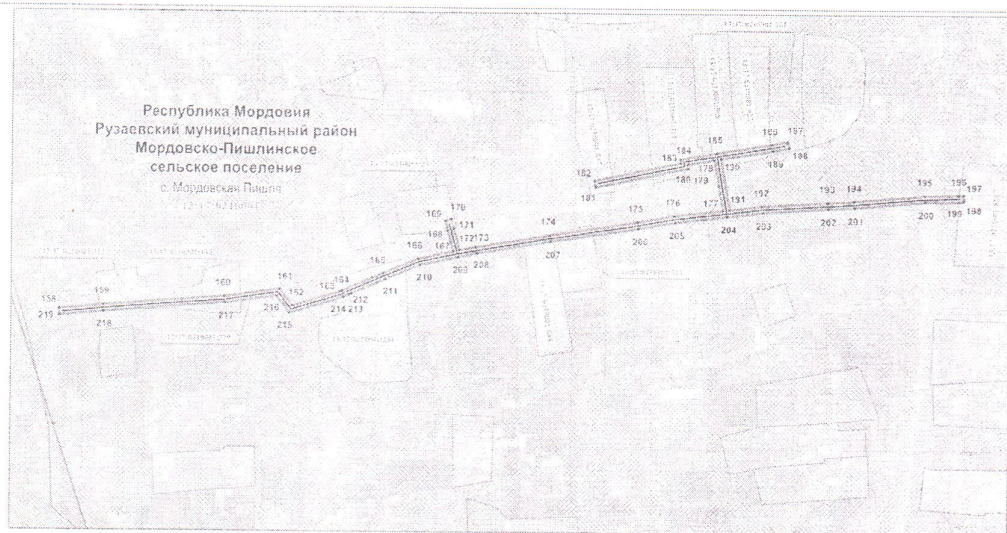









Масштаб 1 : 3000

Используемые условные знаки и обозначения приведены на отдельной странице в конце раздела.

Раздел 4

Схема расположения границ публичного сервитута

Используемые условные знаки и обозначения:

	- характерная точка планируемой границы публичного сервитута
	- планируемая граница публичного сервитута
	- газопровод
	- газорегуляторный пункт
	- граница населённого пункта
	- граница кадастрового квартала
	- земельный участок, кадастровый номер
	- подпись кадастрового квартала
Республика Мордовия	- наименование субъекта РФ
Рузаевский муниципальный район	- наименование муниципального района
Мордовско-Пишлинское сельское поселение	- наименование сельского поселения
с. Мордовская Пишла	- наименование населённого пункта